

WALL PARTITION SYSTEMS

fantoni

WALL PARTITION SYSTEMS

Fantoni Compasso d'oro alla carriera 1998

fantoni

TM p. 04

I-WALLSPACE p. 34

I-WALLFLUSH p. 66

Tre soluzioni innovative, tre identità distintive. I sistemi parete Fantoni sono progettati per suddividere gli ambienti elevandone la funzionalità e l'estetica.

Three innovative solutions, three distinct identities. Fantoni partition wall systems are designed to separate spaces while elevating function and aesthetics.


Drei innovative Lösungen, drei einzigartige Identitäten. Die Trennwandsysteme von Fantoni dienen der funktionalen und ästhetischen Raumgliederung.

Trois solutions innovantes, trois identités différenciées. Les systèmes de cloisons Fantoni sont conçus pour subdiviser les espaces en augmentant leur fonctionnalité et l'esthétique.

Tres soluciones innovadoras con tres identidades características. Los sistemas de pared Fantoni están diseñados para subdividir los ambientes mejorando su funcionalidad y su estética.

TM



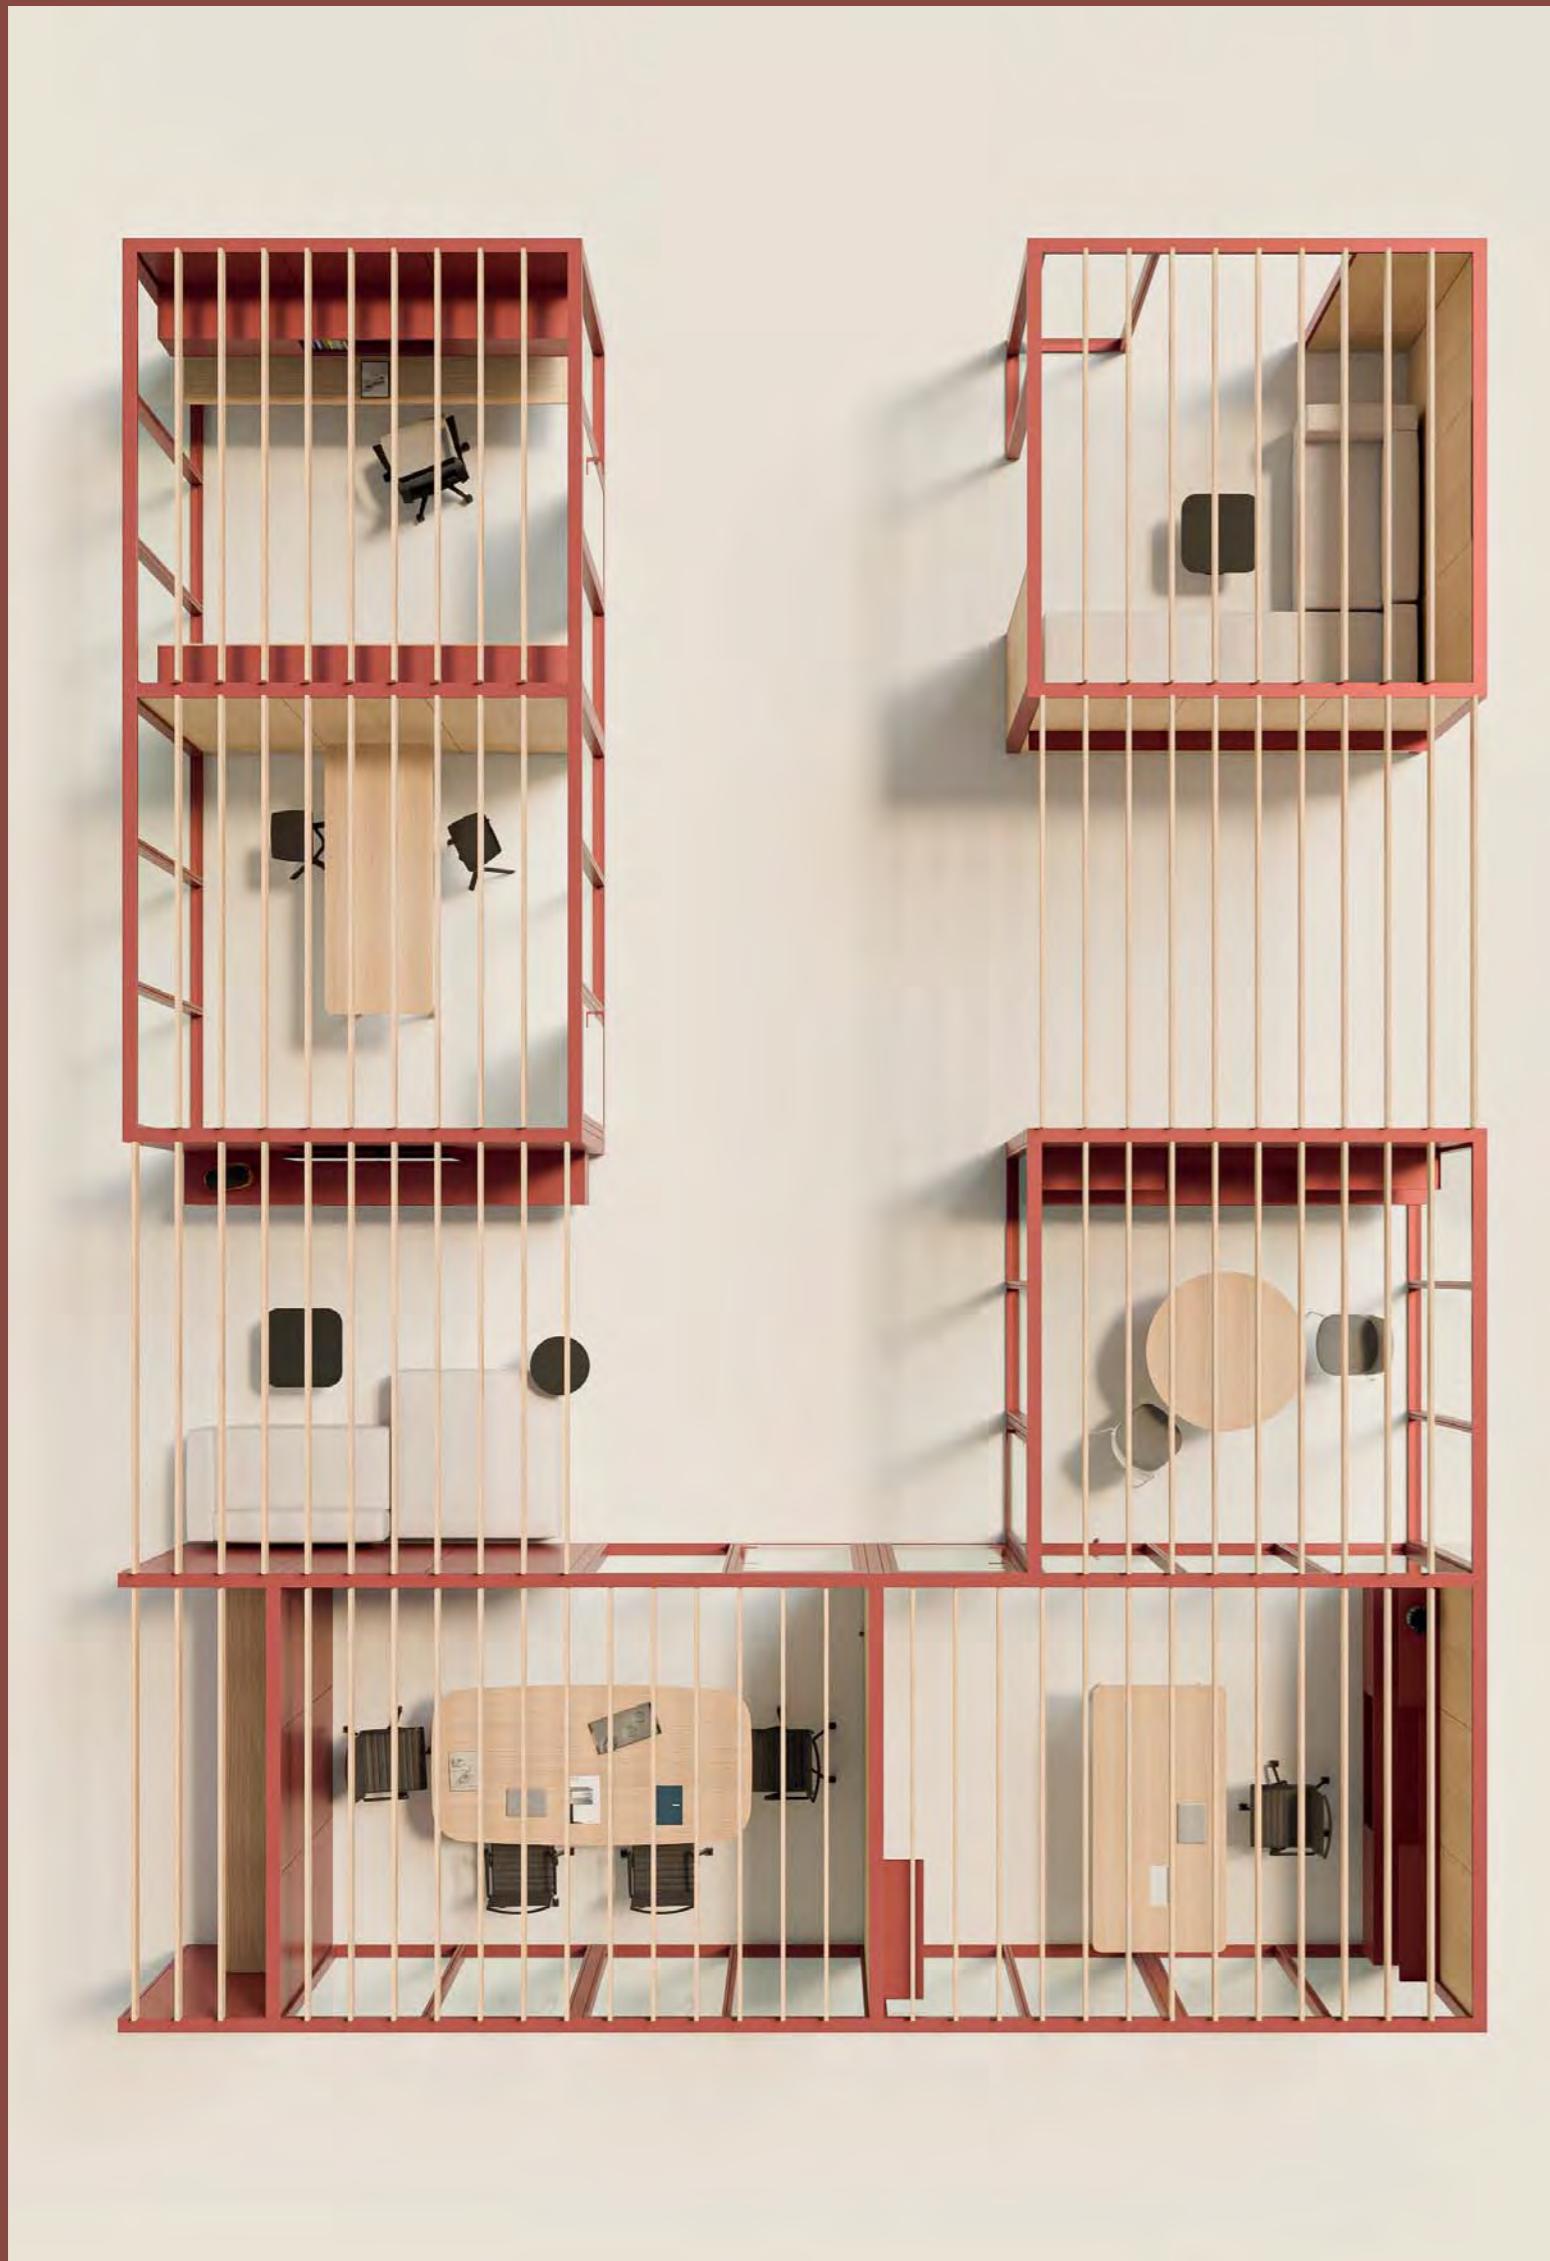

TM MAP

Il sistema TM rappresenta un innovativo approccio al design degli spazi di lavoro. Combinando elementi stand-alone ed elementi parete modulari, TM offre flessibilità e adattabilità per trasformare ogni esigenza di progettazione in una soluzione creativa, personalizzata ed ottimizzata per l'ambiente in cui è collocato.

The TM system presents an innovative approach to workspace design. Combining stand-alone elements and modular wall elements, TM offers flexibility and adaptability, transforming every design need into a creative, personalised solution optimised for its setting.

Einen innovativen Ansatz für die Arbeitsplatzgestaltung bietet das System TM. TM bietet Flexibilität und Anpassungsfähigkeit durch die Kombination von freistehenden und modularen Wandelementen. So wird aus jeder gestalterischen Anforderung eine kreative Lösung. Maßgeschneidert und optimiert für die jeweilige Umgebung.

Le système TM représente une approche innovante du design des espaces de travail. Combinant des éléments indépendants et des éléments de cloisons modulaires, TM offre la flexibilité et l'adaptabilité nécessaires pour transformer toutes les exigences de conception en une solution créative, personnalisée et optimisée pour le contexte dans lequel il s'insère.

El sistema TM representa un enfoque innovador al diseño de los espacios de trabajo. TM ofrece flexibilidad y adaptabilidad para transformar cualquier necesidad de diseño en una solución creativa, personalizada y optimizada para el ambiente en el que se coloca, combinando elementos independientes y elementos de pared modulares.



meeting rooms

breakout spaces

work places



Raum im Raum: Das System TM schafft geschützte, diskrete und gleichzeitig offene, lichtdurchflutete Räume. Je nach Bedarf bieten sie Rückzugsmöglichkeiten oder Gemeinschaftsräume.


Es handelt sich um ein modulares Produkt mit einer Vielzahl von Abmessungen und Kompositionsmöglichkeiten. Besprechungszonen, informelle Räume und Arbeitsplätze lassen sich durch bewegliche Glas- oder Paneelwände und ein festes Lamellendach mit integrierter LED-Beleuchtung schaffen.

Un espace dans l'espace : le système TM définit un lieu protégé et réservé mais en même temps ouvert et lumineux pour offrir des moments d'intimité ou de partage en fonction des besoins des personnes qui l'utilisent.

Un produit modulaire, avec une multiplicité de dimensions et de compositions possibles, qui crée des zones de réunion, des espaces informels et des postes de travail grâce à l'utilisation de cloisons mobiles en verre ou en panneaux et d'une couverture faite de lamelles fixes avec un éclairage LED intégré.

El sistema TM crea un espacio en el espacio, es decir, un lugar protegido y reservado, pero al mismo tiempo abierto y luminoso, para ofrecer momentos de intimidad o para compartir según cambien las necesidades de quienes lo habitan.

Se trata de un producto modular con múltiples dimensiones y disposiciones compositivas que crea salas de reunión, espacios informales y zonas de trabajo mediante paredes móviles, de vidrio o con paneles, y un revestimiento de lamas fijas con iluminación LED integrada.

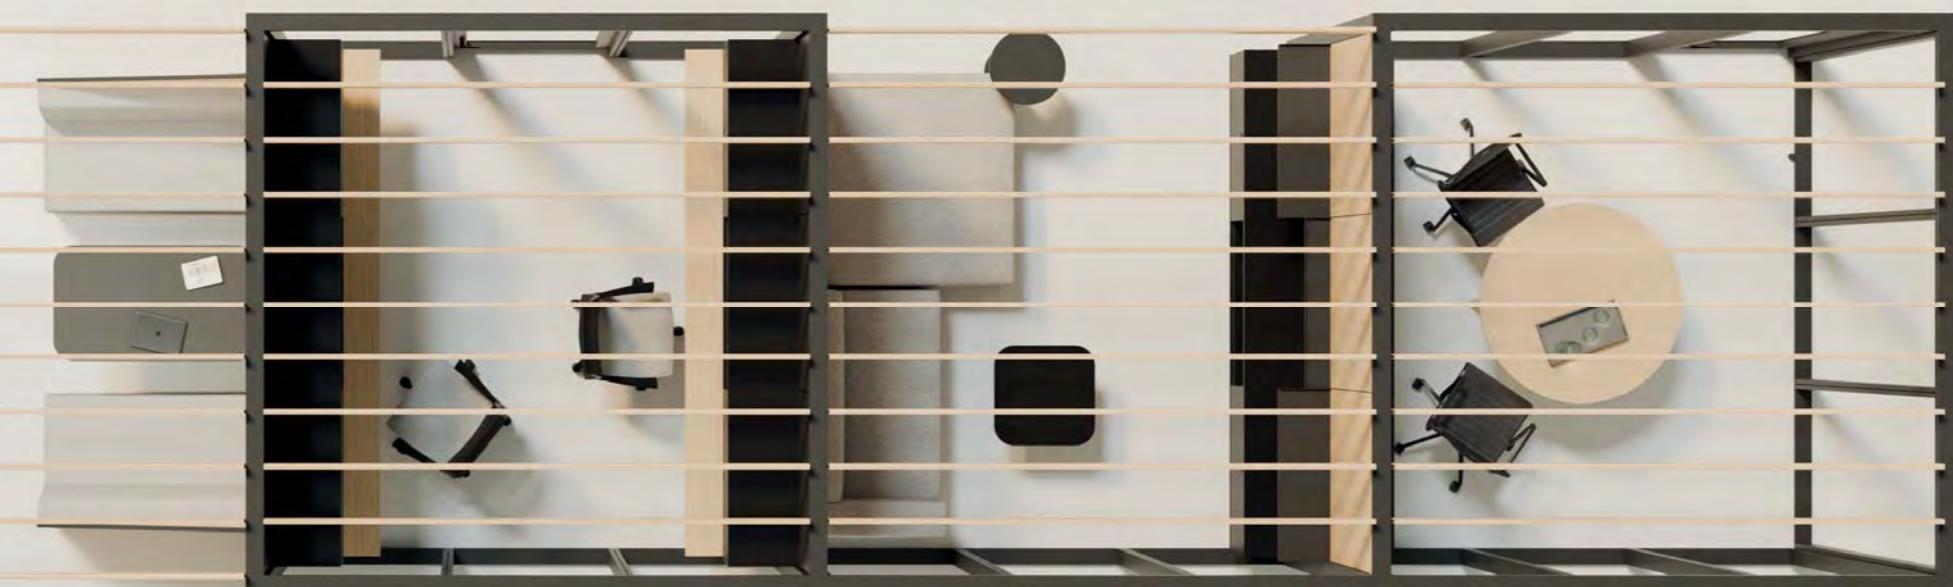

Uno spazio nello spazio: il sistema TM definisce un luogo protetto e riservato ma al contempo aperto e luminoso per offrire momenti di privacy o condivisione al mutare delle esigenze di chi lo abita.


Un prodotto modulare, dalle molteplici dimensioni e layout compositivi che modella aree meeting, spazi informali e postazioni operative mediante l'uso di pareti mobili in vetro o pannellate ed una copertura di lamelle fisse con illuminazione LED integrata.

A space within a space: the TM system creates a place that is protected and private yet also open and bright, offering moments of privacy or of sharing depending on the changing needs of the user.

The multiple sizes and layout compositions of this modular product shape meeting rooms, breakout spaces and work spaces through the use of mobile glass or panel partitions, and a ceiling of fixed baffles with integrated LED lighting.

Il sistema parete TM supera le convenzioni trasformando uno spazio di lavoro tradizionale in un'area altamente configurabile e integrata con aree breakout per adattarsi alle moderne dinamiche di interazione in ufficio.

The TM wall system surpasses conventions, transforming a traditional work space into a highly configurable area integrated with breakout areas to suit modern office interaction dynamics.

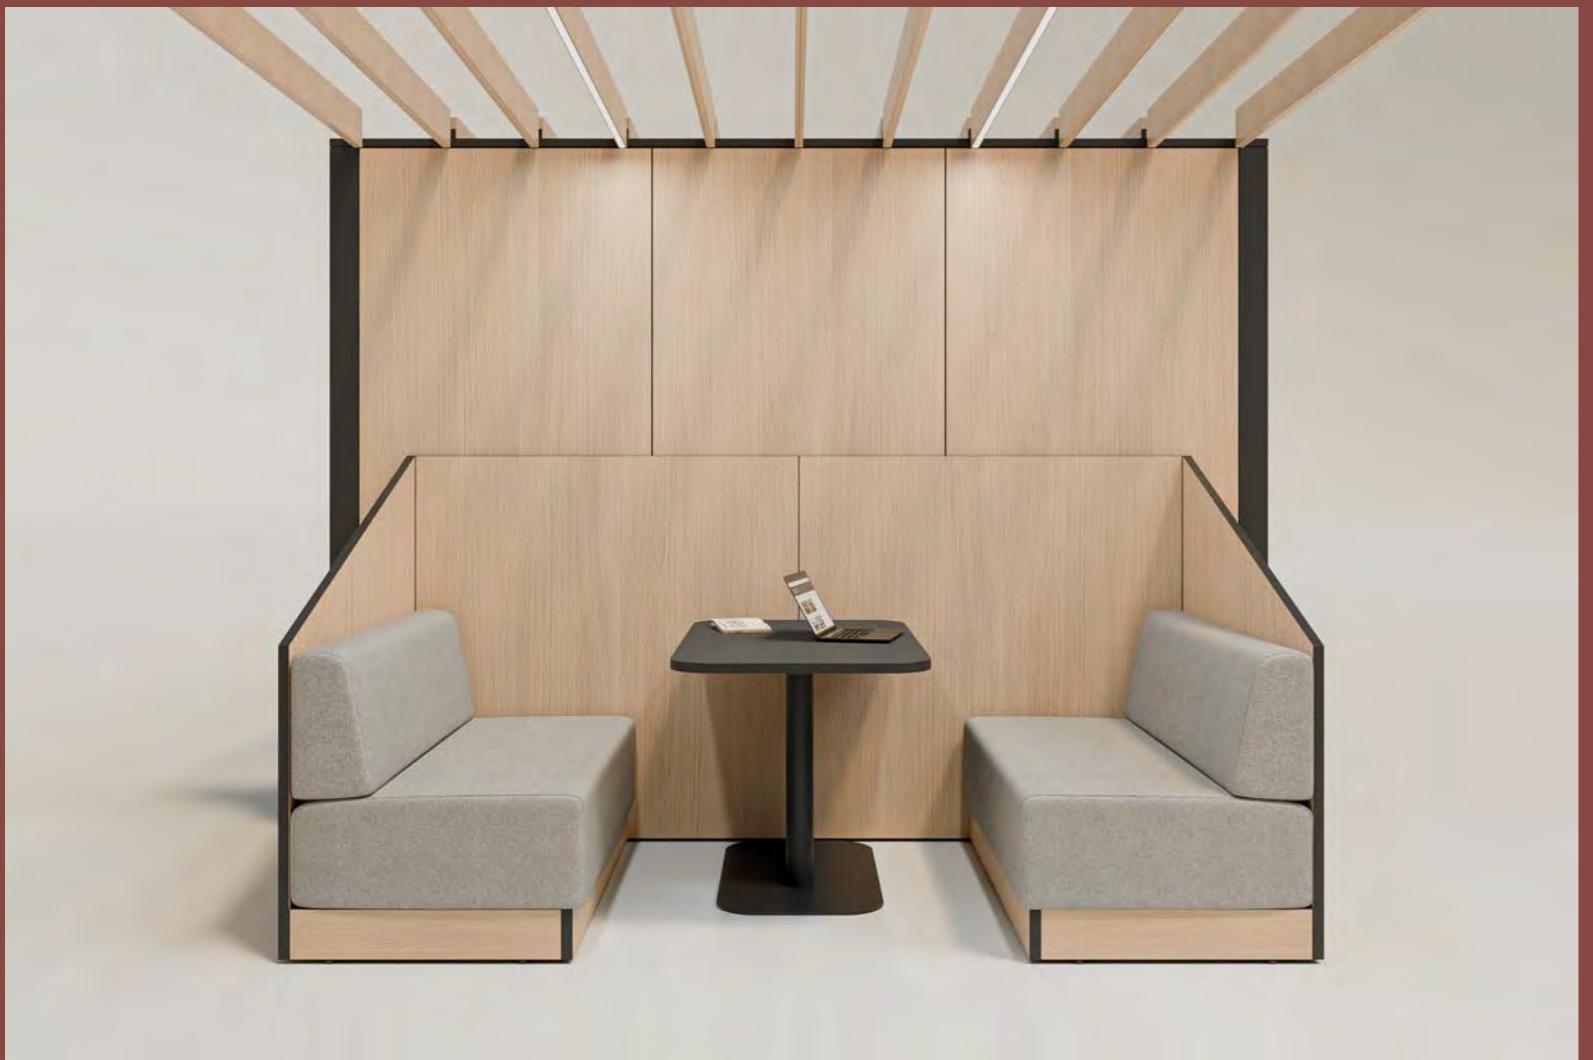

Das Trennwandsystem TM bricht mit Konventionen und verwandelt traditionelle Arbeitsbereiche in hochgradig konfigurierbare Räume mit integrierten Breakout-Zonen, die der Dynamik moderner Interaktion im Büro gerecht werden.

Le système de cloisons TM sort des schémas conventionnels en transformant un espace de travail traditionnel en une zone hautement configurable et intégrée à des espaces de détente pour répondre aux dynamiques d'interaction des bureaux d'aujourd'hui.


El sistema de pared TM va más allá de las convenciones al transformar un espacio de trabajo tradicional en un área altamente configurable e integrada con zonas de descanso, para adaptarse a la dinámicas modernas de interacción en las oficinas.





Grazie a componenti durevoli e a un sistema modulare intelligente e di facile montaggio, gli ambienti definiti con il sistema TM possono essere ampliati, suddivisi o reconfigurati in breve tempo. Gli innumerevoli layout del sistema creano spazi estremamente multifunzionali e versatili per assecondare le necessità del lavoro individuale e collaborativo.


Thanks to durable components and a clever, easy-to-install modular system, spaces defined with the TM system can be rapidly expanded, divided or reconfigured. The system's countless layouts create highly multifunctional and versatile spaces to meet the needs of individual and collaborative work.

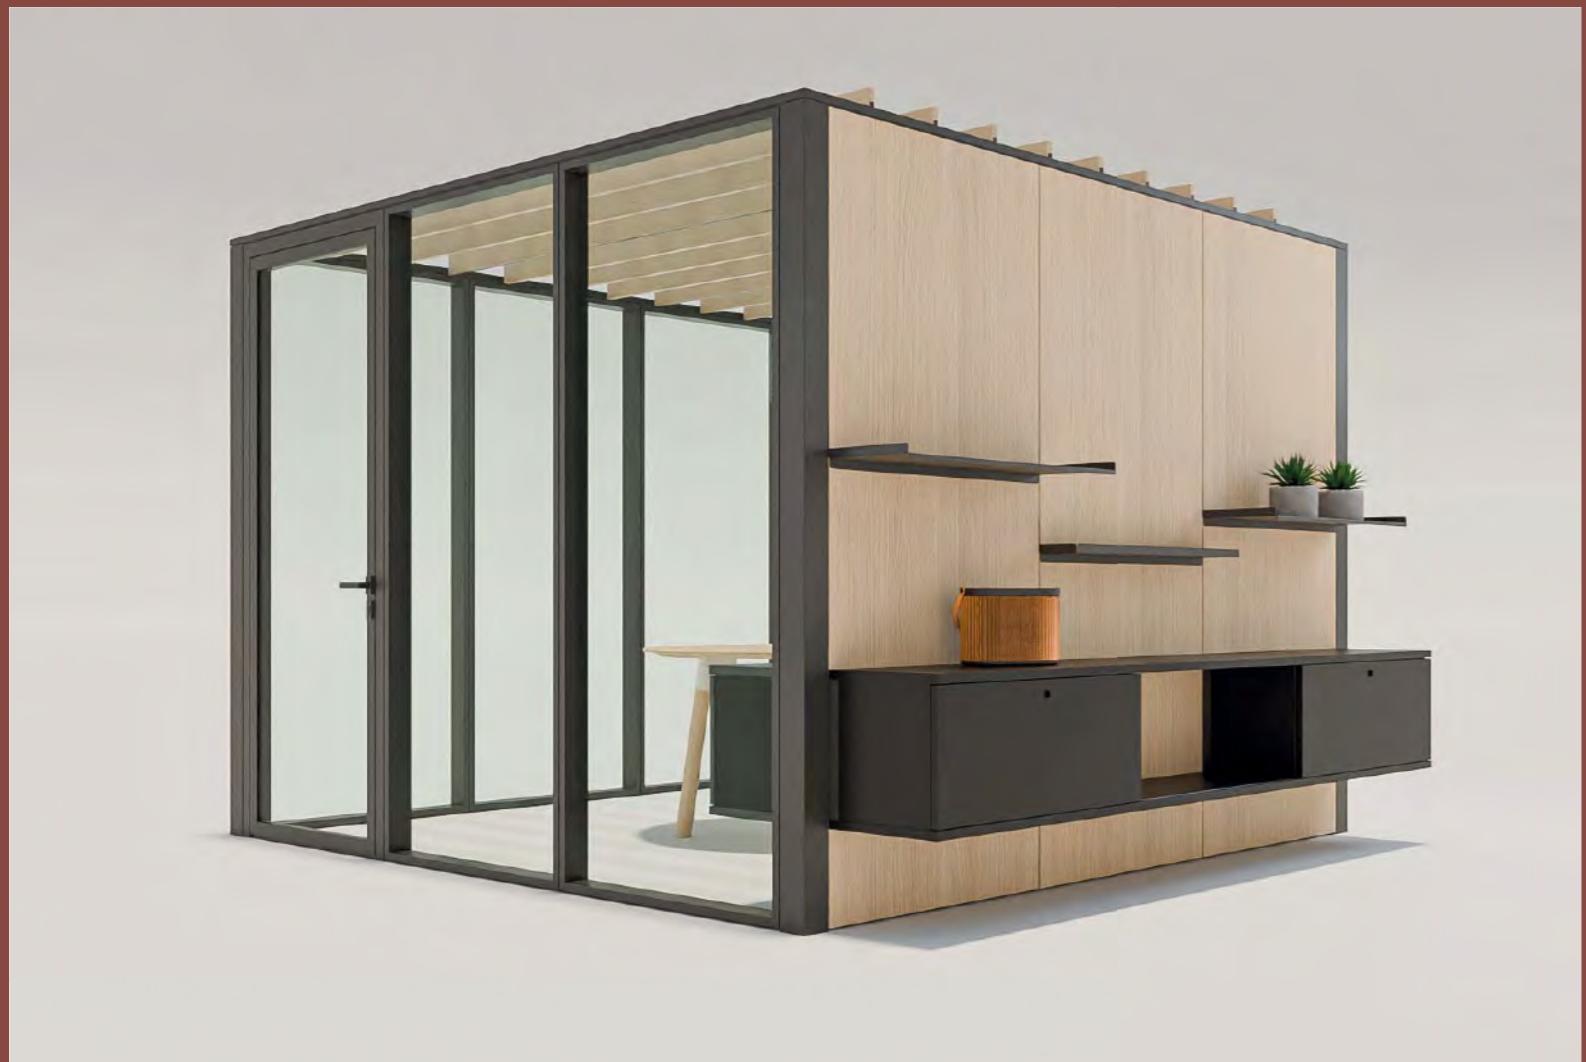

Dank langlebiger Komponenten und eines intelligenten, einfach zu montierenden Baukastensystems lassen sich mit TM definierte Räume in kürzester Zeit erweitern, unterteilen oder neu konfigurieren. Es entstehen äußerst multifunktionale und vielseitige Räume für individuelle und kollektive Arbeitsbedürfnisse.

Grâce à des composants durables et à un système modulaire intelligent et facile à monter, les espaces définis avec le système TM peuvent être agrandis, subdivisés ou reconfigurés en peu de temps. Les innombrables compositions du système créent des espaces extrêmement multifonctionnels et polyvalents qui répondent aux besoins de travail individuel et collaboratif.


Gracias a unos componentes duraderos y a un sistema modular inteligente y fácil de montar, los ambientes definidos con el sistema TM se pueden ampliar, subdividir o reconfigurar en poco tiempo. Las innumerables disposiciones del sistema crean espacios extremadamente multifuncionales y versátiles para adaptarse a las necesidades del trabajo individual y colaborativo.

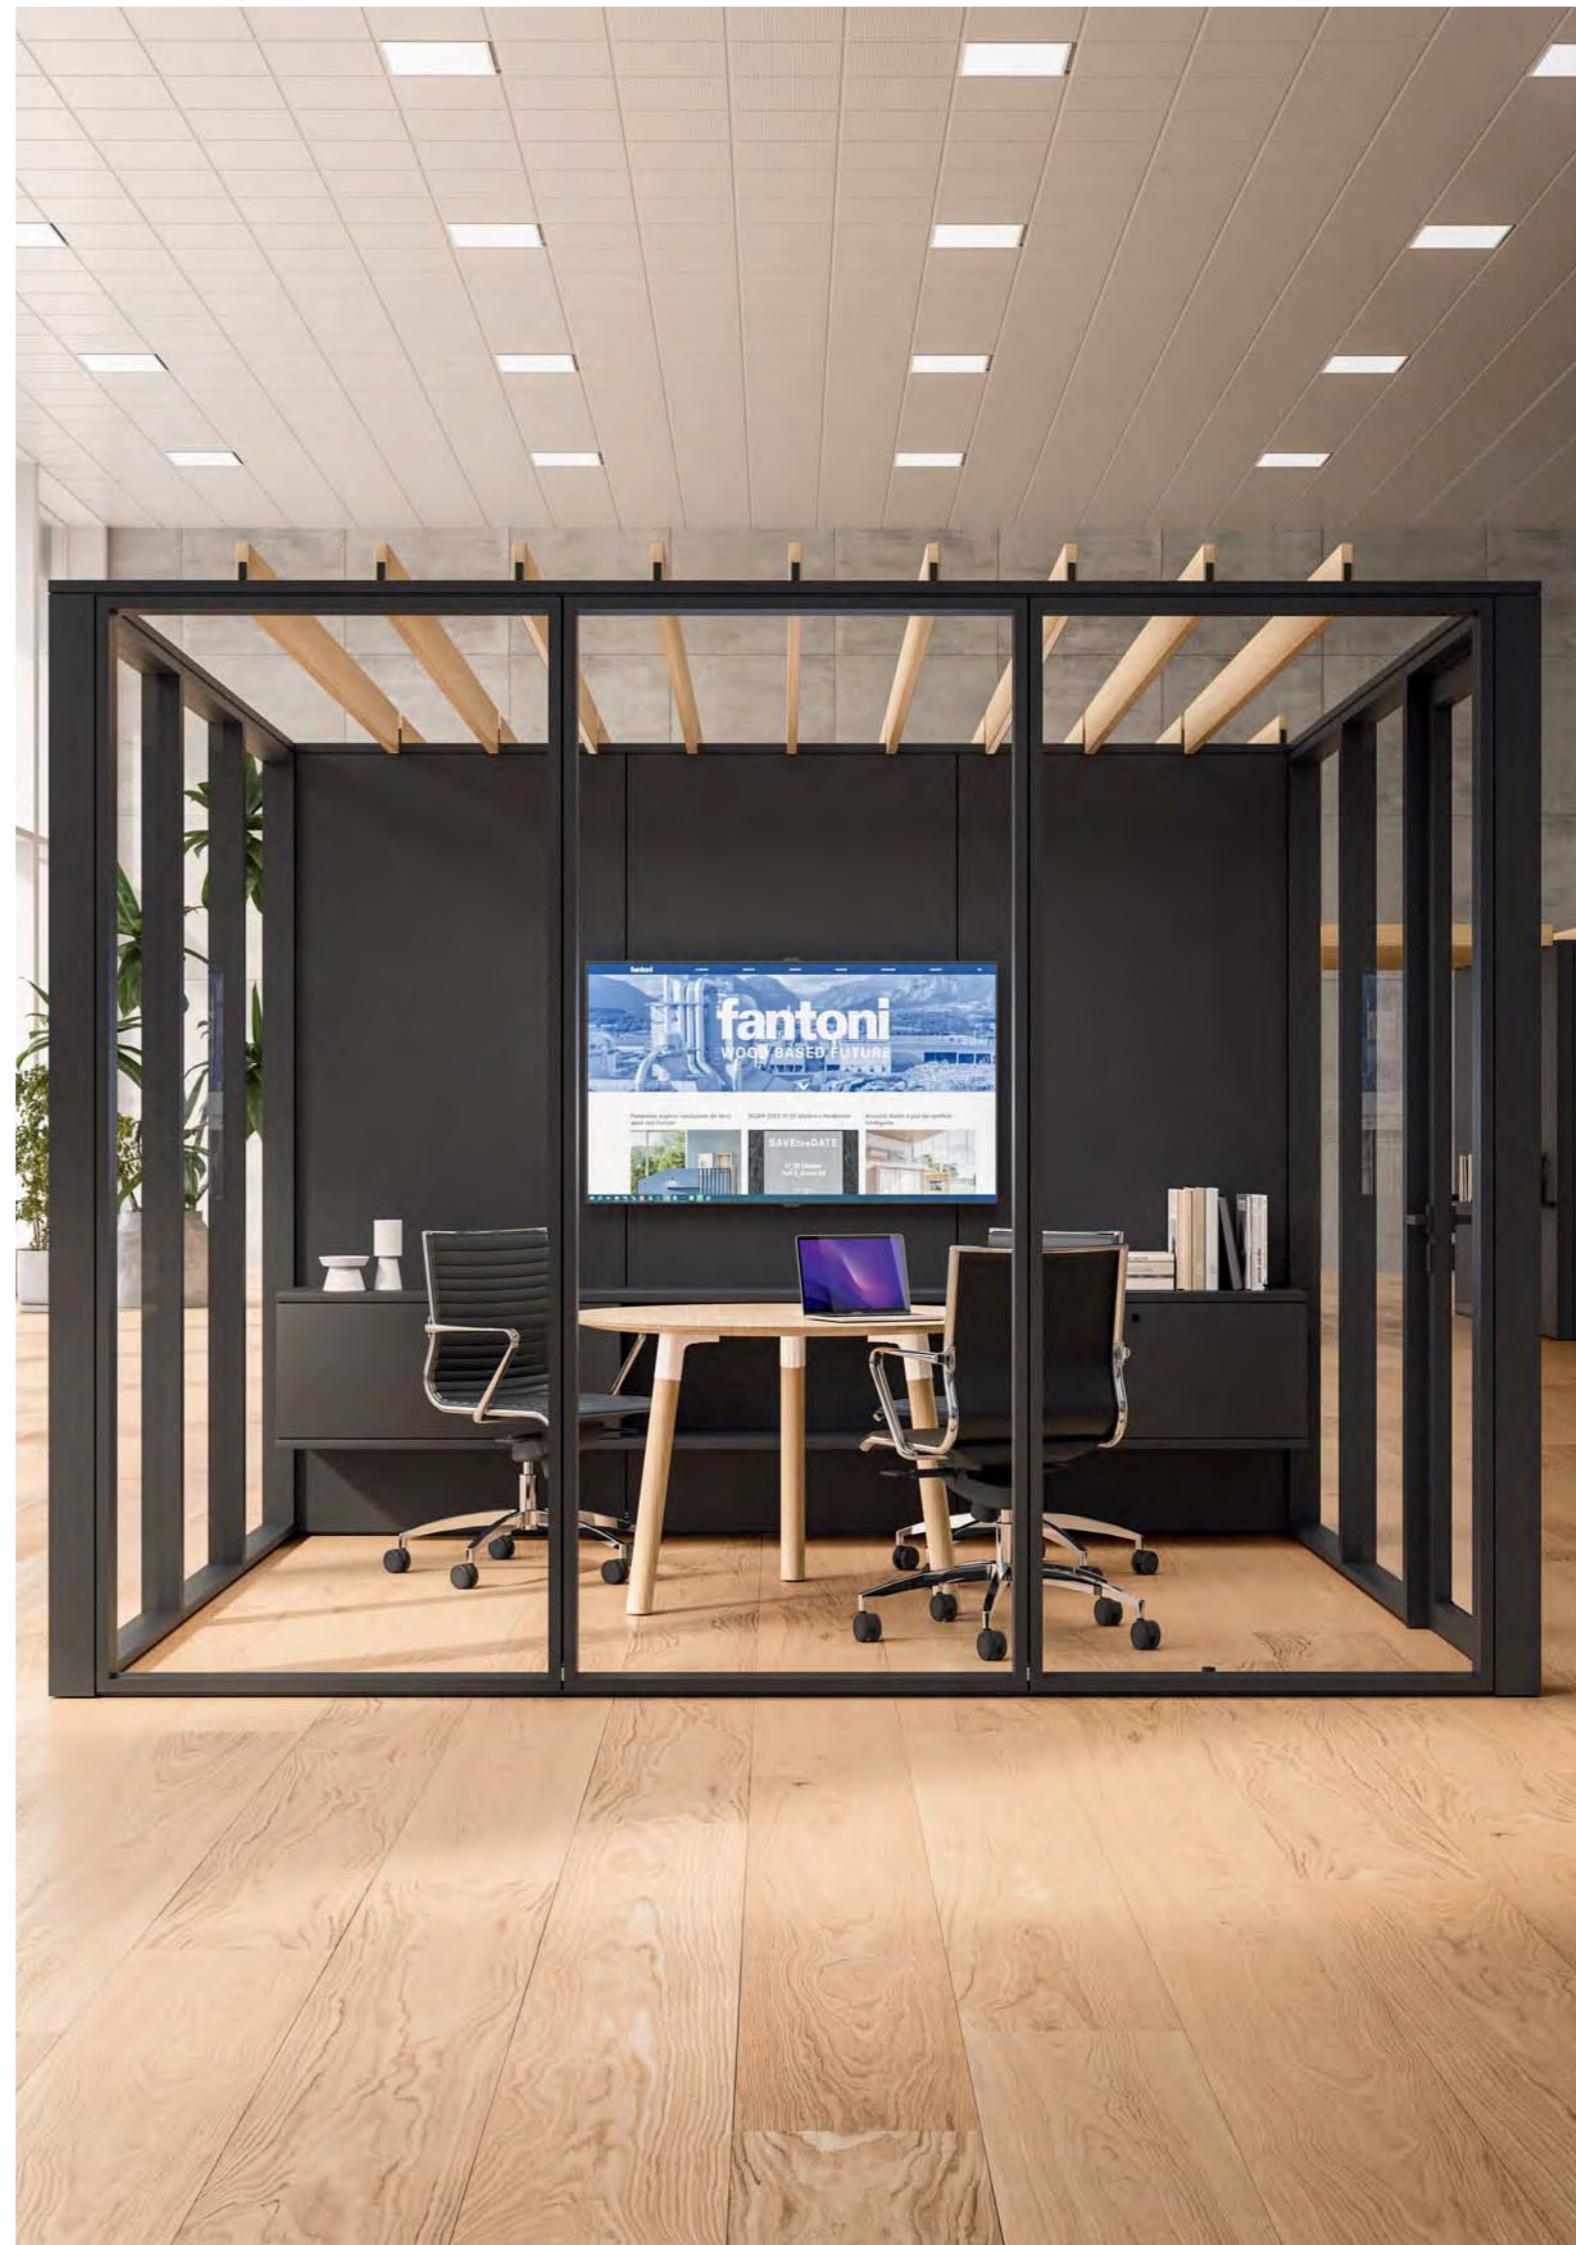





Ergänzt wird TM durch ein umfangreiches Zubehörprogramm wie Arbeitstische, Regale, Schränke und Garderoben, das die Funktionalität optimiert und die Ästhetik aufwertet.

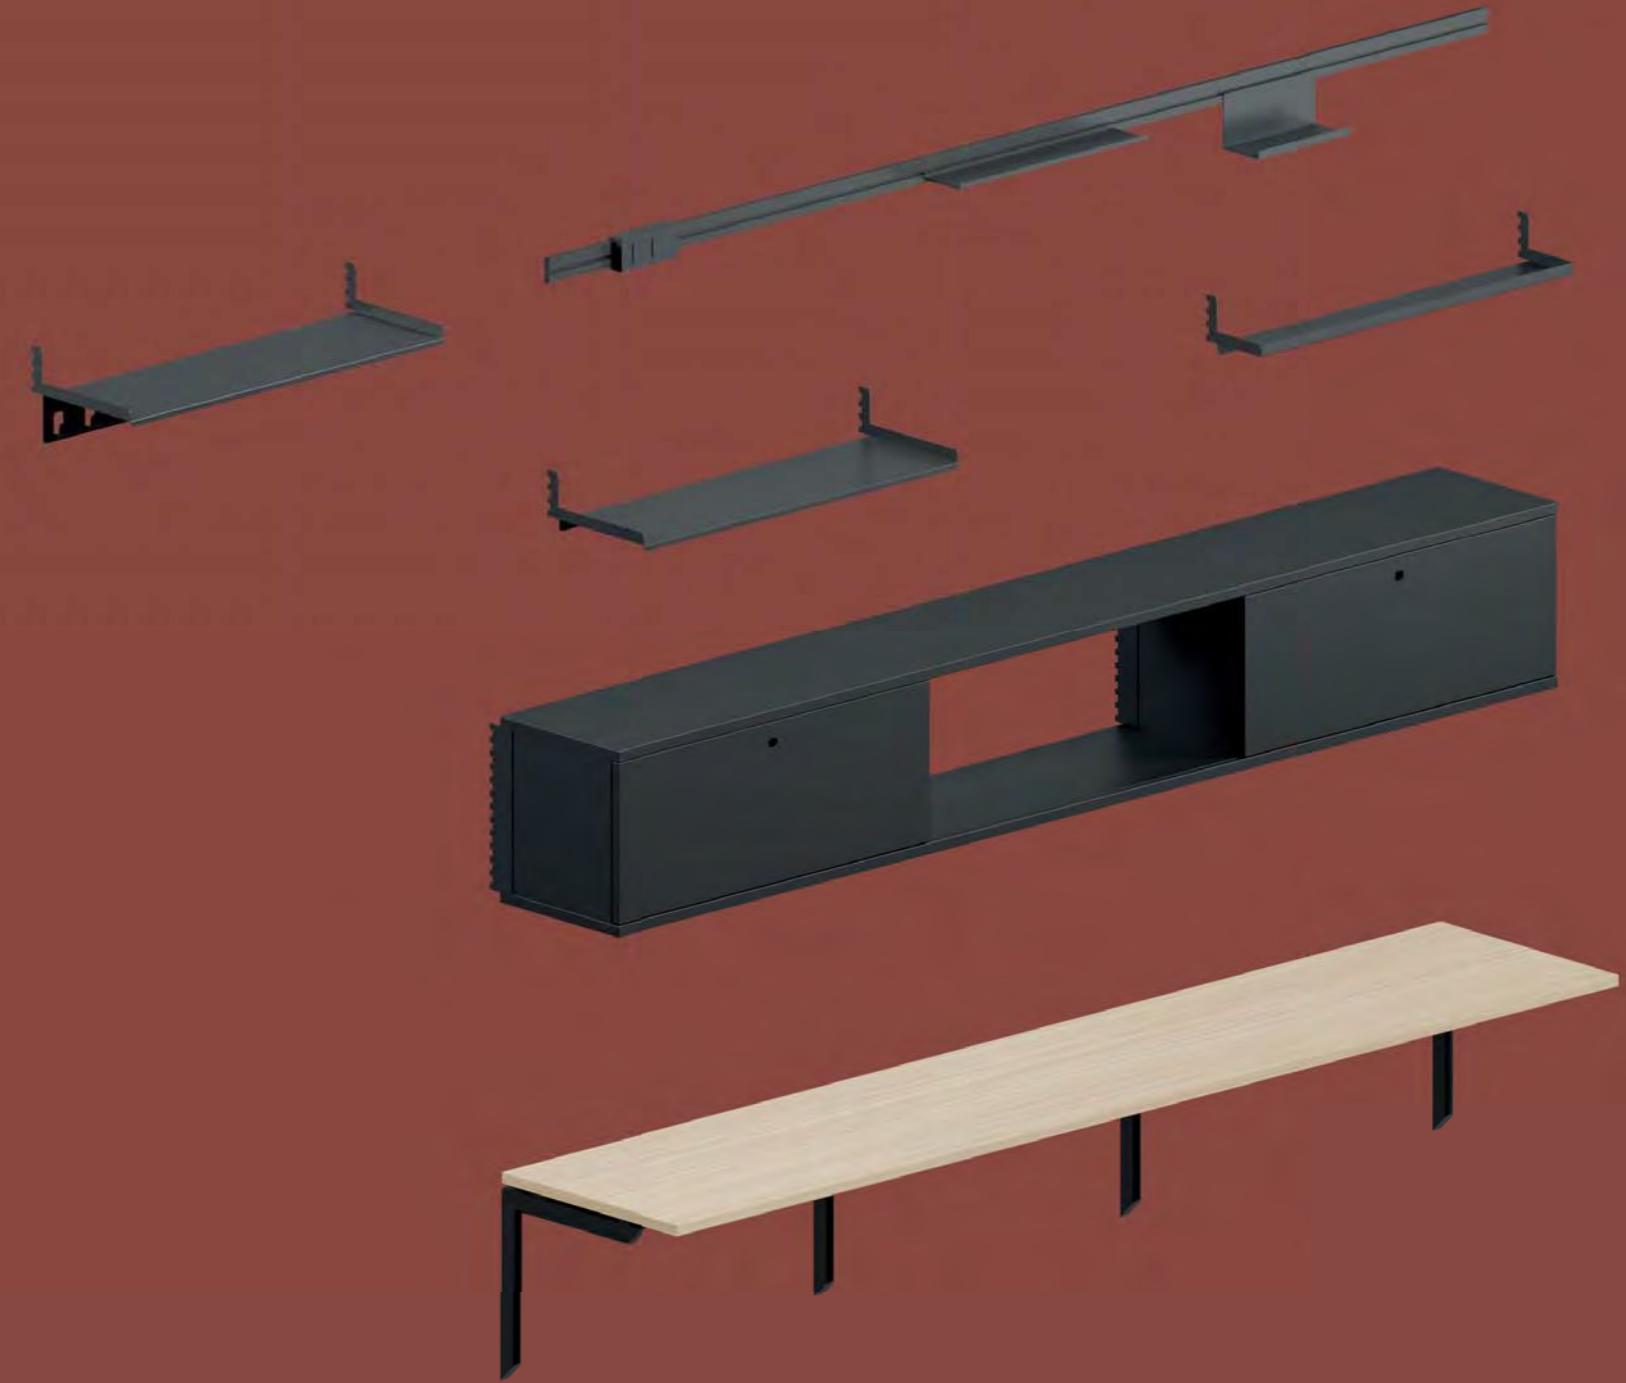

Le système TM est complété par une vaste gamme d'accessoires tels que des plans de travail, des étagères, des modules de rangement muraux, des porte-manteaux qui optimisent la fonctionnalité des espaces tout en améliorant leur esthétique.

El sistema TM se completa con una numerosa gama de accesorios, como encimeras, estanterías, contenedores de pared y percheros que optimizan la funcionalidad de los ambientes y realzan su concepto estético.

A completare il sistema TM è una numerosa gamma di accessori come piani di lavoro, mensole, contenitori a parete, appendiabiti che ottimizzano la funzionalità degli ambienti valorizzandone il concept estetico.

The TM system is completed by a wide range of accessories including worktops, shelves, wall storage and coat racks that optimise the functionality of spaces while also enhancing the aesthetic concept.







La parete divisoria del sistema TM prevede moduli a tutta altezza o fasce superiori e laterali integrate che consentono una perfetta adattabilità ai locali esistenti e agevolano il passaggio dei cavi. Porte cieche e in cristallo, anche intelaiate, chiudono il sistema.

The TM system partition wall includes full-height modules or integrated top and side panels which allow seamless adaptation to existing spaces and facilitate cable management. Solid and glazed doors, including with frames, complete the system.



Das Trennwandsystem TM ermöglicht eine perfekte Anpassung an bestehende Räume und eine einfache Kabelführung durch raumhohe Module oder integrierte Ober- und Seitenprofile. Voll- und Glastüren – auch gerahmt – runden das System ab.


La cloison de séparation du système TM prévoit des modules toute hauteur ou des bandes supérieures et latérales intégrées qui permettent une adaptation parfaite aux locaux existants et facilitent le passage des câbles. Des portes pleines ou vitrées, éventuellement avec cadre, ferment le système.

La pared divisoria del sistema TM incluye módulos de altura completa o listones superiores y laterales integrados que permiten una perfecta adaptabilidad a los locales existentes y facilitan el paso de los cables. Cierran el sistema puertas ciegas y de cristal, también con bastidor.



Il sistema offre una completa scelta di raccordi angolari che possono essere realizzati con pannelli o con profili tondi e quadrati in alluminio.

The system offers a comprehensive range of corner joints which can be achieved with panels or with round and square aluminium profiles.

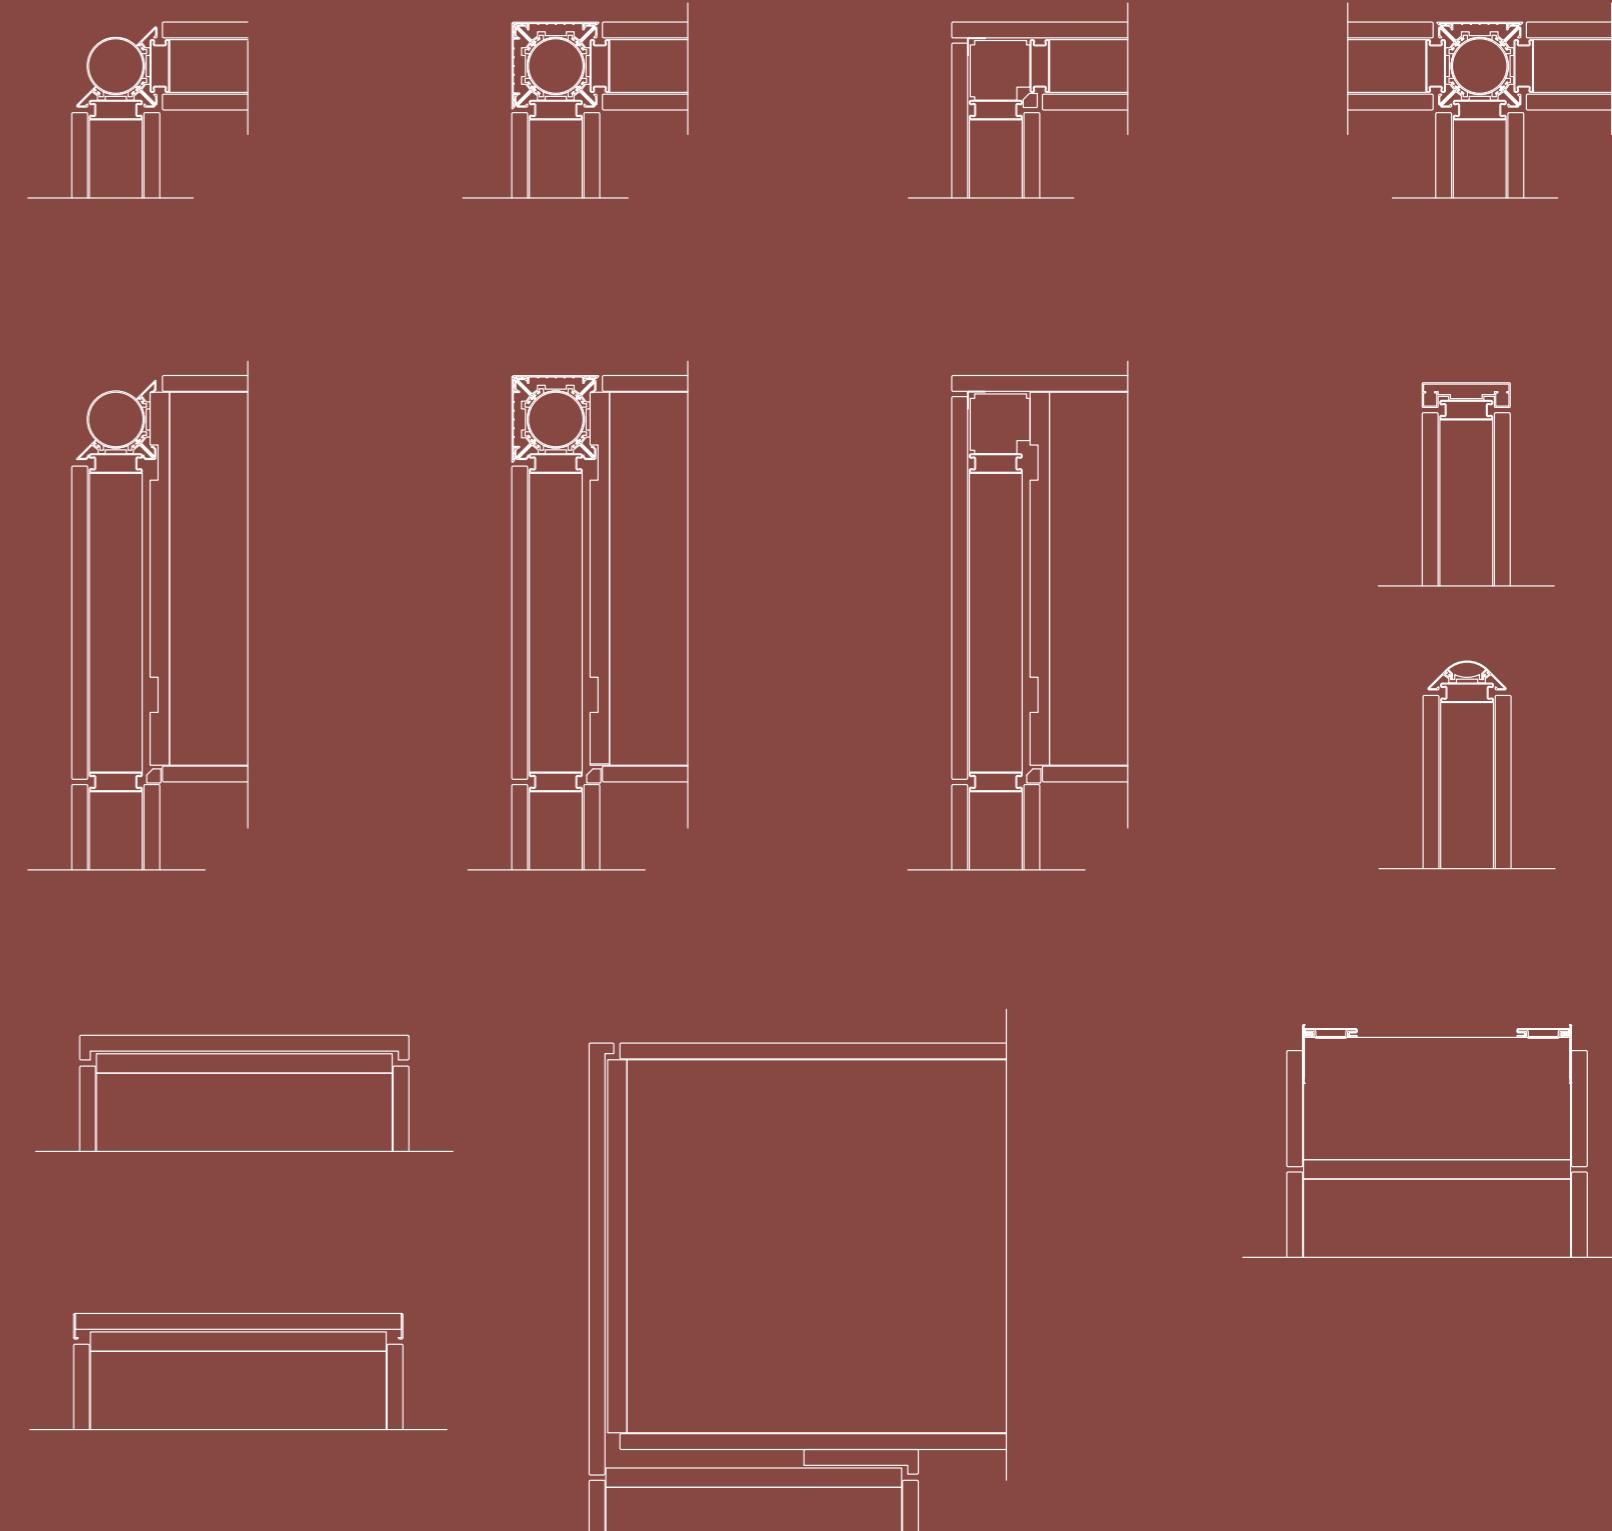

Für den Eckanschluss an das Wandsystem bietet TM eine große Auswahl an runden und eckigen Aluminiumprofilen oder Paneelen.

Le système offre un choix complet de raccords angulaires qui peuvent être réalisés avec des panneaux ou avec des profils ronds et carrés en aluminium.

El sistema ofrece una gama completa de racores esquineros que se pueden realizar con paneles o con perfiles en aluminio redondos y cuadrados.

Il sistema parete TM consente un'elevata progettualità anche all'interno di spazi open space, implementati con pareti già predisposte per il cablaggio e attrezzabili con piani e contenitori a diverse altezze.

The TM partition wall system allows for exceptional versatility of design in open-plan spaces, implemented with partitions already set up for cable management and with the option of tops and storage at different heights.




Das Wandsystem TM ermöglicht eine große Gestaltungsfreiheit auch in offenen Räumen. Diese können mit vorverkabelten Trennwänden ausgestattet und mit Regalen und Schränken in verschiedenen Höhen bestückt werden.


Le système de cloisons TM offre une grande liberté de composition y compris dans les open spaces, en utilisant des cloisons pré-équipées pour le câblage et qui peuvent être complétées avec des plans de travail et des armoires de différentes hauteurs.

El sistema de pared TM permite una gran libertad de diseño incluso en espacios abiertos, realizados con tabiques ya preparados para el cableado y que se pueden equipar con tableros y contenedores a diversas alturas.




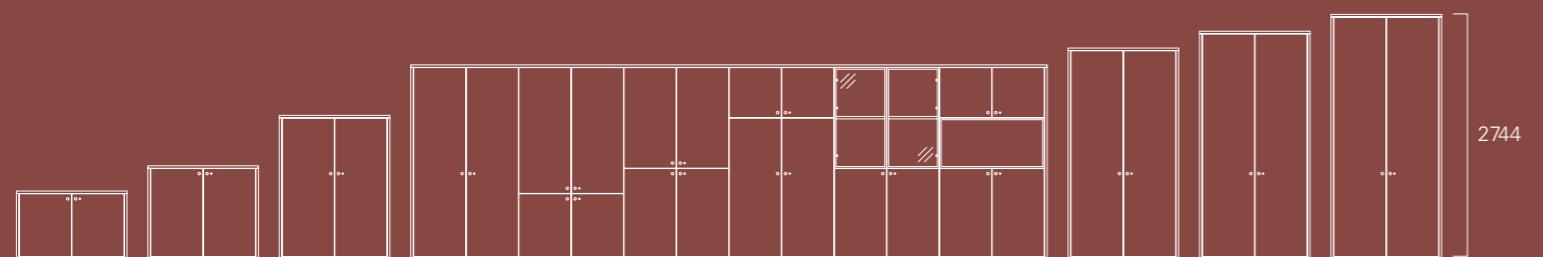


Contenitori open space / Open-plan office cabinets / Schränke in verschiedenen Höhen / Armoires à hauteur partielle / Contenedores de altura parcial

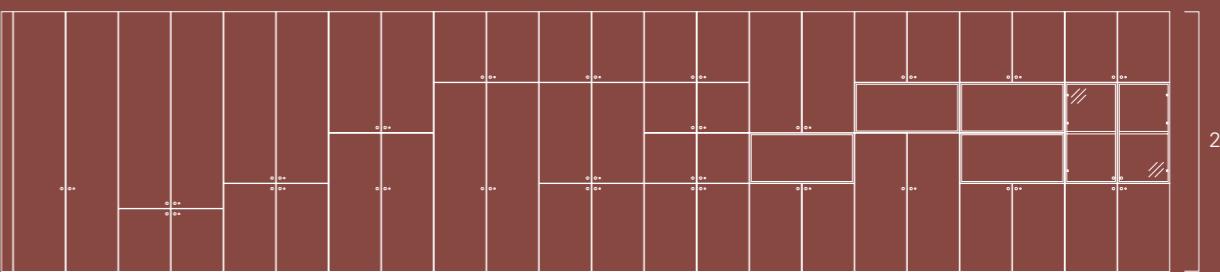


Contenitori a tutta altezza / Full-height cabinets / Raumhohe Schränke / Armoires toute hauteur / Contenedores de altura completa

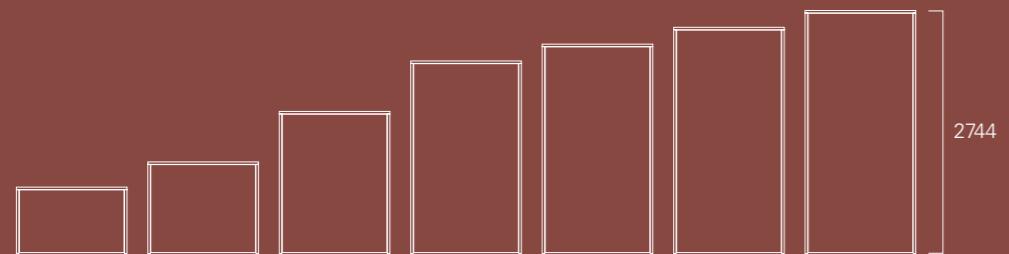


Parete divisoria open space / Open-plan office partitions / Trennwand in verschiedenen Höhen / Cloisons à hauteur partielle / Pared divisoria de altura parcial

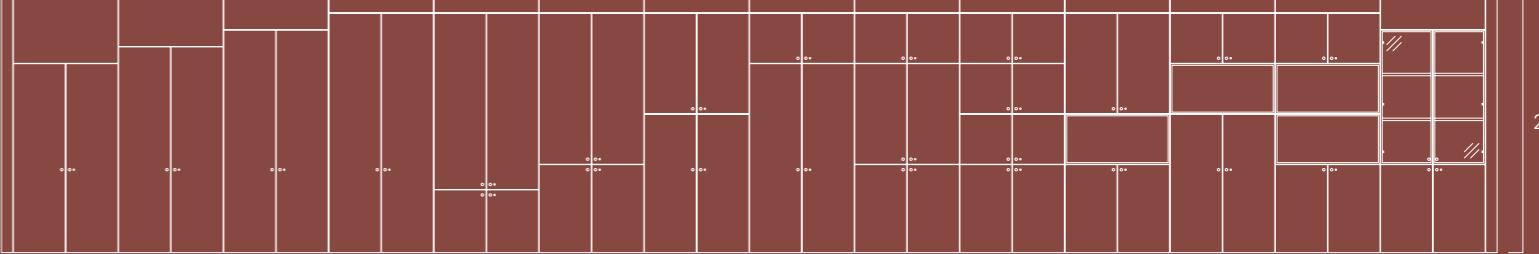


Contenitori con fascia superiore / Cabinets with top infill panel / Schränke mit Oberprofil / Armoires avec bande supérieure / Contenedores con banda superior

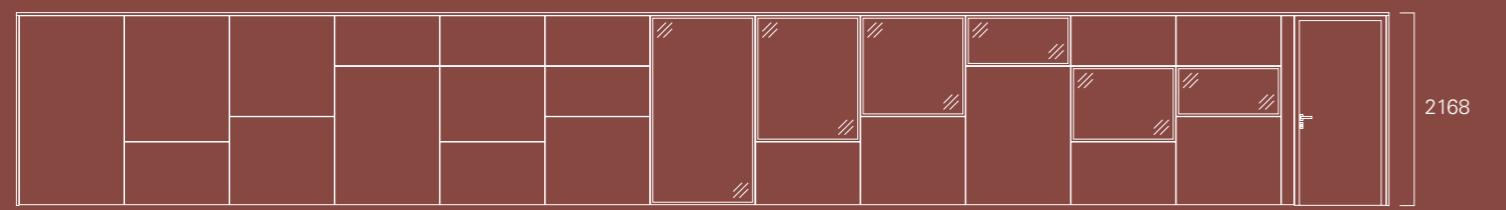

Parete divisoria open space / Open-plan office partitions / Trennwand in verschiedenen Höhen / Cloisons à hauteur partielle / Pared divisoria de altura parcial

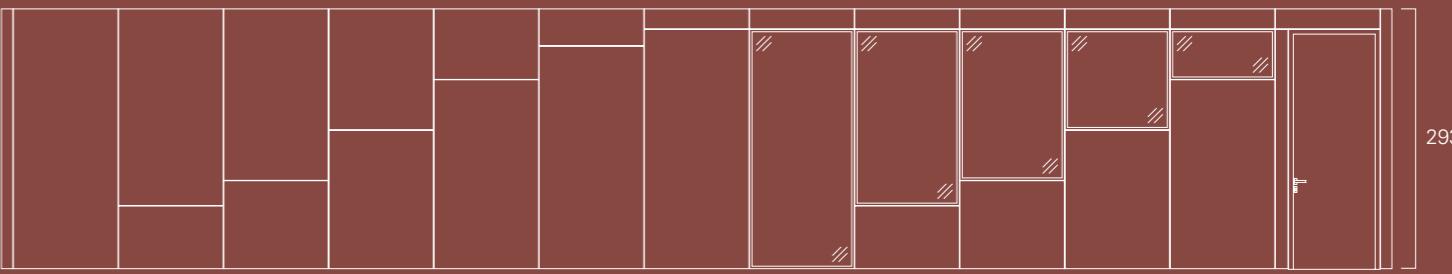

Parete divisoria open space / Open-plan office partitions / Trennwand in verschiedenen Höhen / Cloisons à hauteur partielle / Pared divisoria de altura parcial

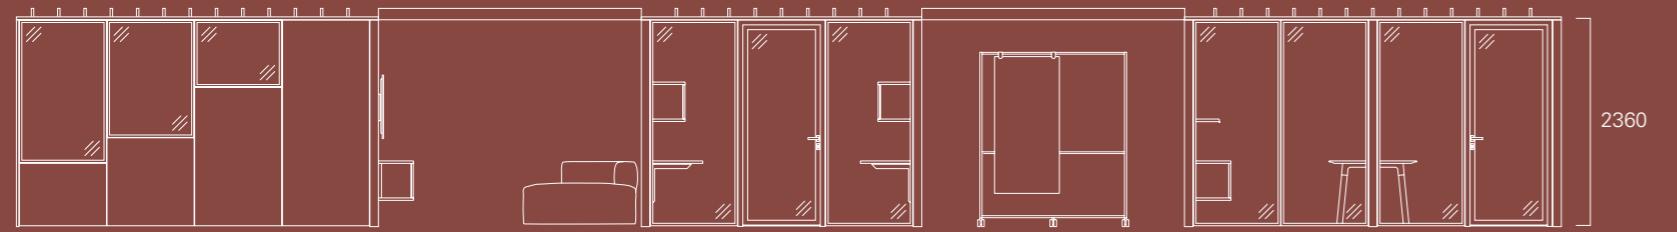

Box open space / Open-plan office boxes / Raum-in-Raum-Systeme / Módulo de altura parcial

I-WALLSPACE





Taurani Holding, Dubai UAE

I-WALLSPACE PROJECTS

La libertà progettuale e i volumi leggeri valorizzati dal profilo a vista esaltano il sistema parete I-WallSpace, che integrandosi con le soluzioni fonoassorbenti Fantoni esprime al meglio il suo potenziale.

Freedom of design and light volumes enhanced by an exposed frame characterise the I-WallSpace partition wall system, which reaches its full potential when integrated with Fantoni sound-absorbing solutions.

Gestaltungsfreiheit und leichte Formen, unterstrichen durch sichtbare Profile, werten das Trennwandsystem I-WallSpace auf. Sein volles Potenzial entfaltet es kombiniert mit den schallabsorbierenden Lösungen von Fantoni.

La liberté de composition et les volumes légers, soulignés par le profil apparent, mettent en valeur le système de cloisons I-WallSpace qui exprime tout son potentiel en s'intégrant avec les solutions d'insonorisation Fantoni.

La libertad de diseño y los volúmenes ligeros potenciados por el perfil visto realzan el sistema de pared I-WallSpace que, al integrarse con las soluciones fonoabsorbentes Fantoni, expresa al máximo su potencial.




Taurani Holding, Dubai UAE


GFH Capital, Dubai UAE



Confindustria, Bergamo IT

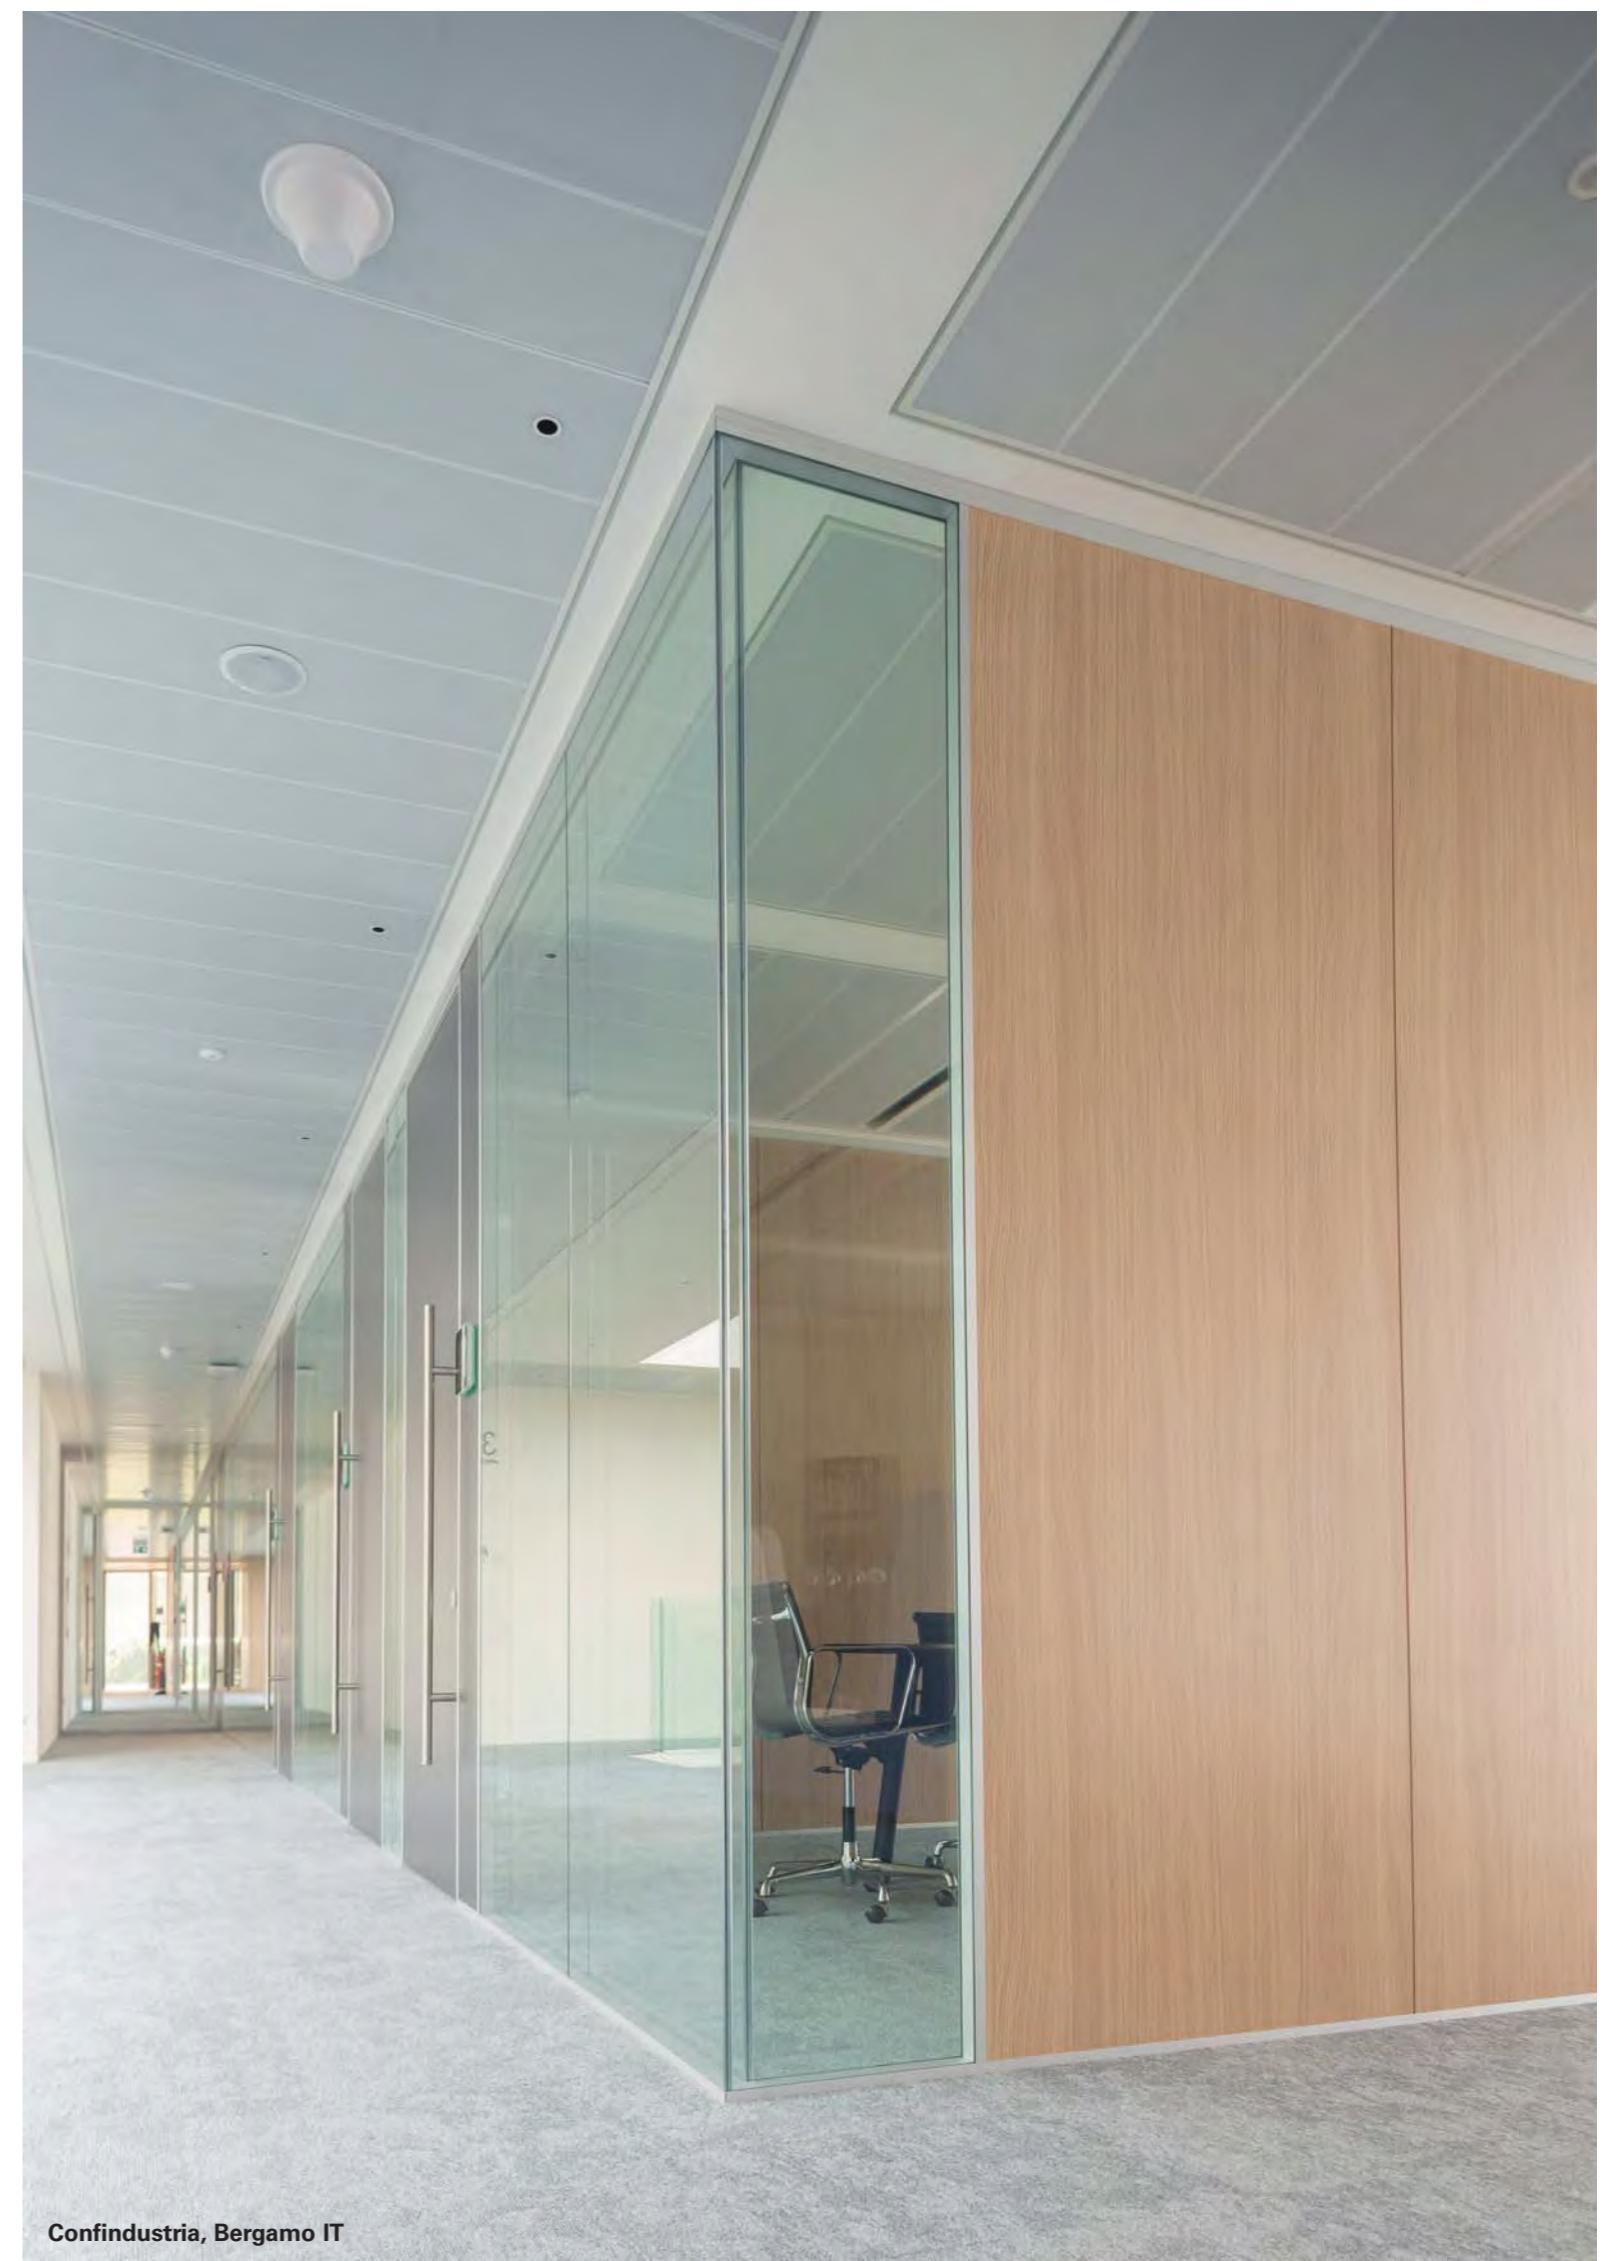

Confindustria, Bergamo IT

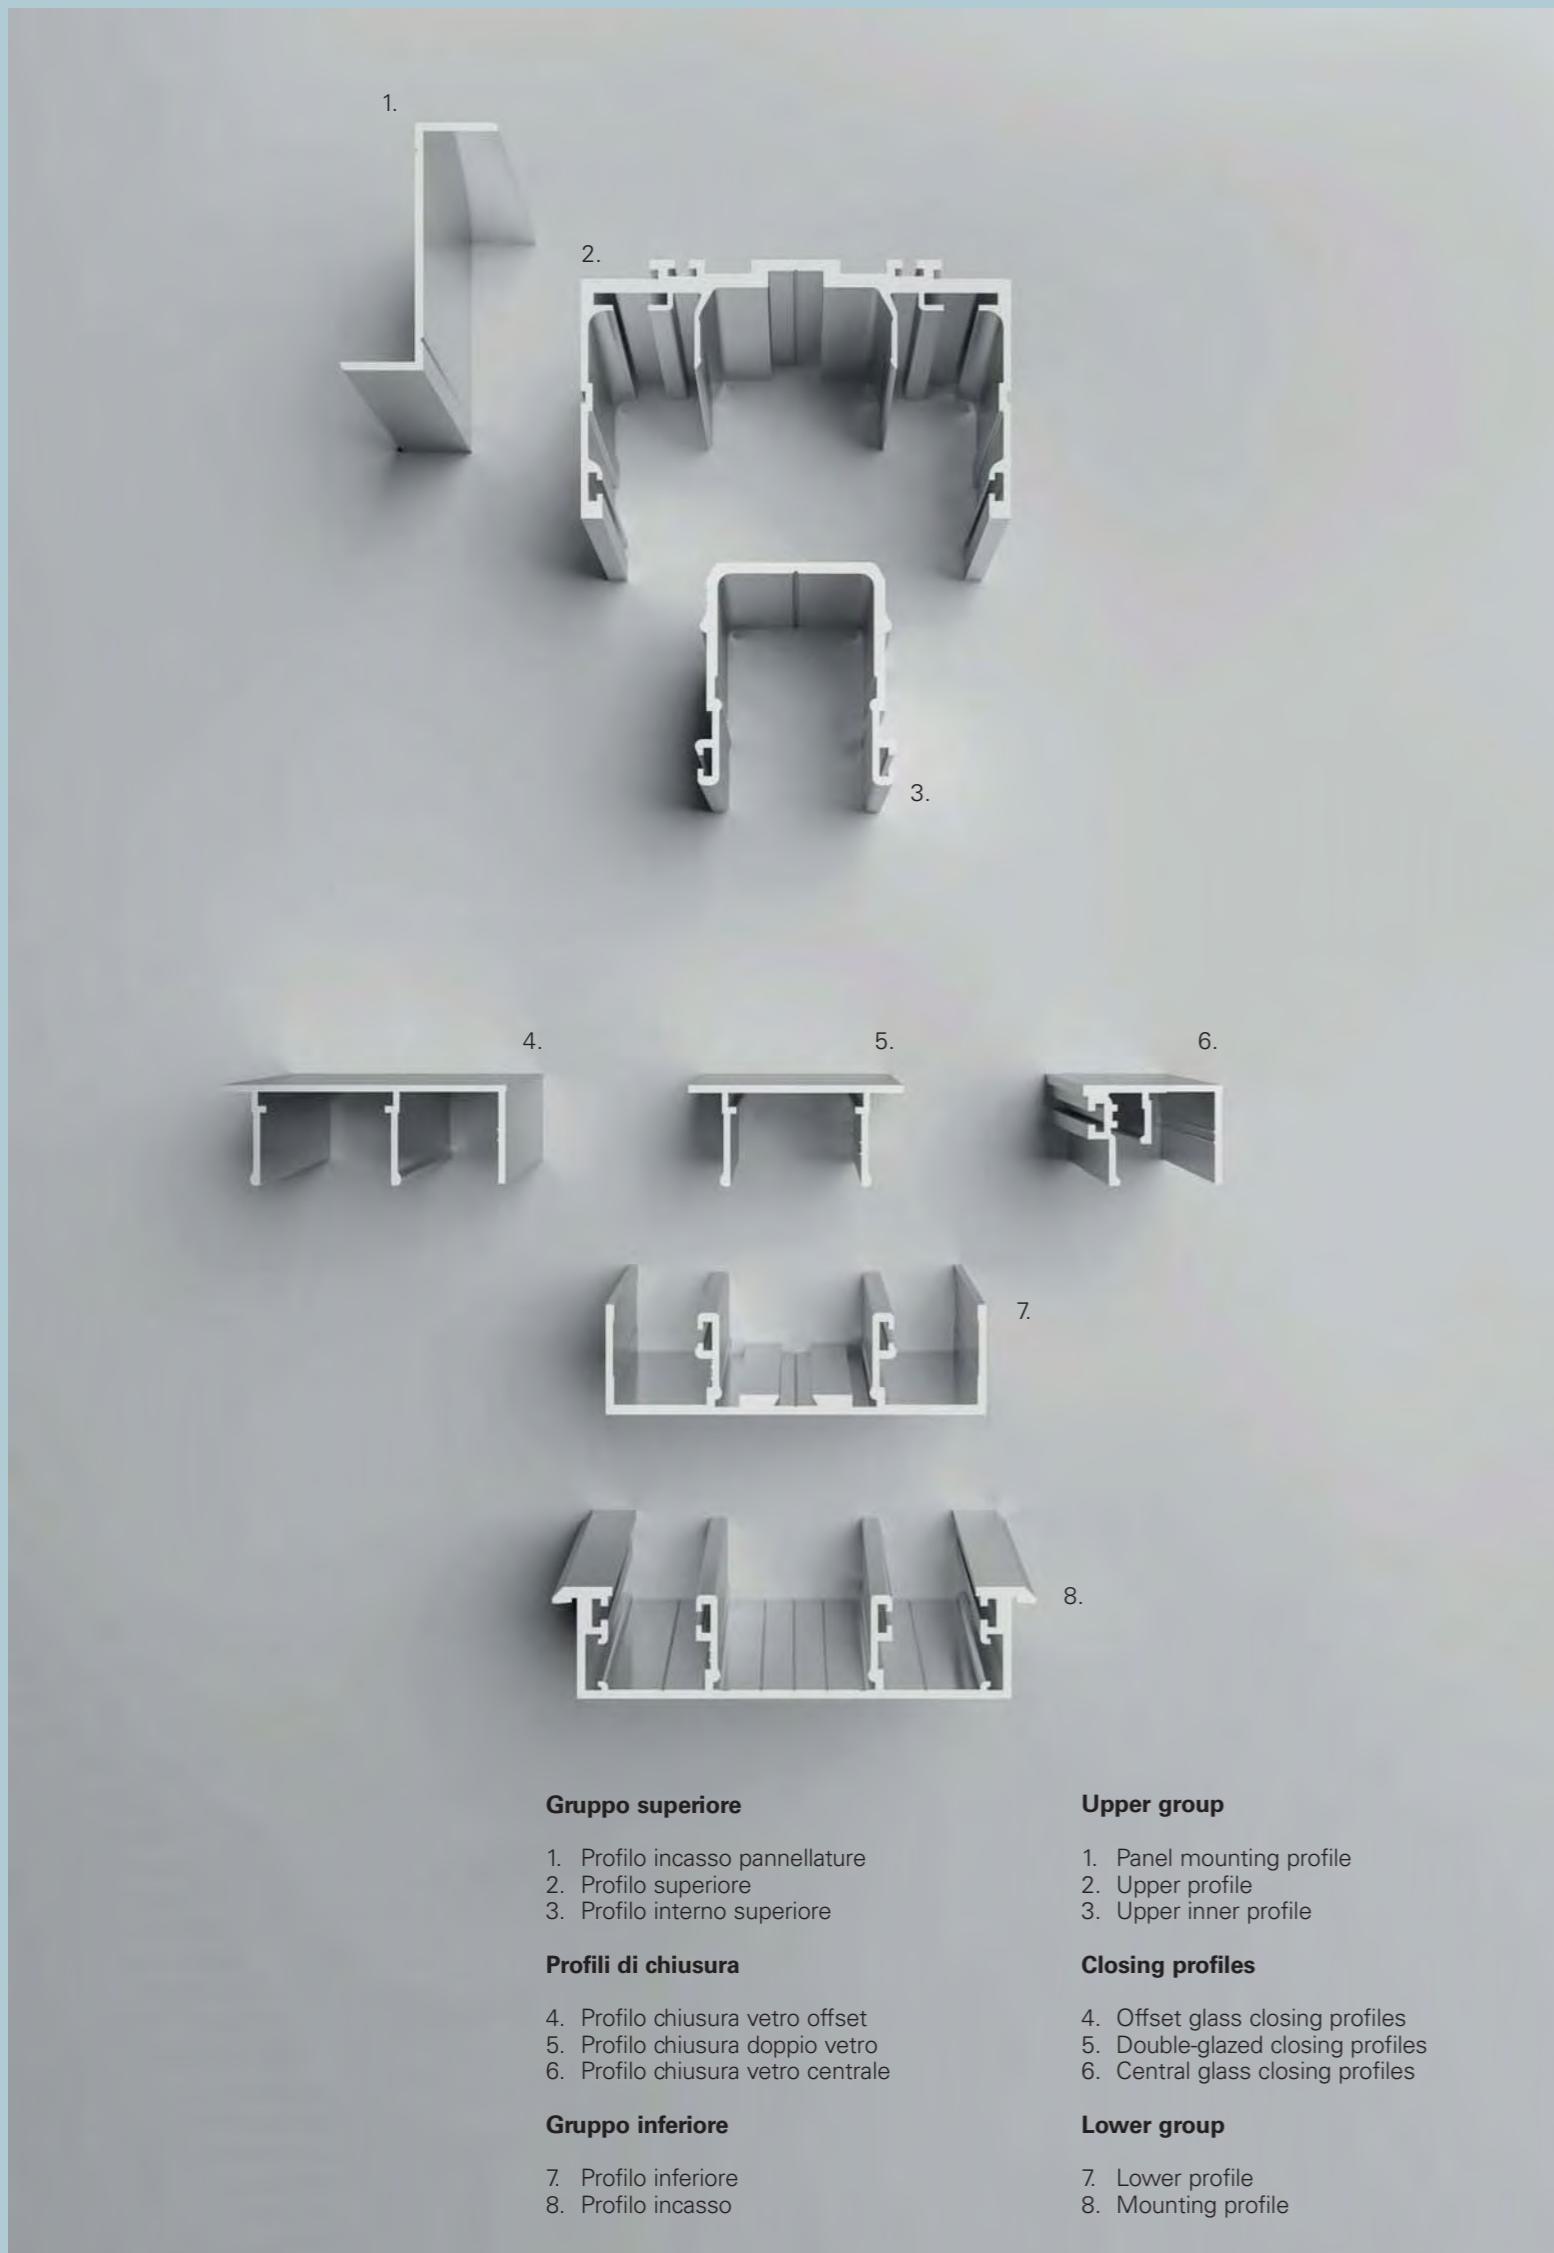**Gruppo superiore**

1. Profilo incasso pannellature
2. Profilo superiore
3. Profilo interno superiore

Profili di chiusura

4. Profilo chiusura vetro offset
5. Profilo chiusura doppio vetro
6. Profilo chiusura vetro centrale

Gruppo inferiore

7. Profilo inferiore
8. Profilo incasso

Upper group

1. Panel mounting profile
2. Upper profile
3. Upper inner profile

Closing profiles

4. Offset glass closing profiles
5. Double-glazed closing profiles
6. Central glass closing profiles

Lower group

7. Lower profile
8. Mounting profile

Il sistema parete I-WallSpace offre una soluzione flessibile e personalizzata, consentendo la configurazione di moduli vetrati, ciechi e fonoassorbenti con dimensioni fino a 1200 mm in larghezza e 3000 mm in altezza.

The I-WallSpace wall system offers a flexible, customised solution, allowing the configuration of glass, solid and sound-absorbing modules in sizes up to 1200 mm in width and 3000 mm in height.

Das Trennwandsystem I-WallSpace ist eine flexible, maßgeschneiderte Lösung, mit der Glaswände, Vollwände und Akustikwände bis 1200 mm Breite und 3000 mm Höhe konfiguriert werden können.

Le système de cloisons I-WallSpace offre une solution flexible et personnalisée, permettant la configuration de modules vitrés, pleins et insonorisants dans des dimensions allant jusqu'à 1200 mm de largeur et 3000 mm de hauteur.

El sistema de pared I-WallSpace ofrece una solución flexible y personalizada, permitiendo la configuración de módulos acristalados, ciegos y fonoabsorbentes con dimensiones hasta 1200 mm de ancho y 3000 mm de altura.

Deckenanschlüsse

1. Einbauprofil (Panel wall)
2. Deckenprofil
3. Deckenprofil (internal)

Glaswandprofile

4. Glaswandprofil (versetzte Verglasung)
5. Glaswandprofil (Doppelverglasung)
6. Glaswandprofil (Einfachverglasung)

Bodenanschlüsse

7. Bodenprofil
8. Einbauprofil

Groupe supérieur

1. Profil encastrable panneaux
2. Profil supérieur
3. Profil intérieur supérieur

Profils de fermeture

4. Profil de fermeture vitrage décentré
5. Profil de fermeture double vitrage
6. Profil de fermeture vitrage centré

Groupe inférieur

7. Profil inférieur
8. Profil encastrable

Grupo superior

1. Perfil empotrado paneles
2. Perfil superior
3. Perfil interno superior

Profiles de cierre

4. Perfil cierre vidrio offset
5. Perfil cierre doble vidrio
6. Perfil cierre vidrio central

Grupo inferior

7. Perfil inferior
8. Perfil empotrado



La gamma comprende pareti doppio vetro, singolo offset e singolo centrale. La stabilità e la tenuta acustica sono garantite da guarnizioni in PVC e da una speciale guarnizione in pivilene. La sezione dei profili in alluminio varia da 69x20 mm a 78x47 mm. I vetri sono stratificati (5+5 o 6+6 mm) con interposta pellicola di PVB, oppure possono essere utilizzati vetri stratificati di 6+6 mm con interposta una pellicola di PVB antirumore.

The range includes double-glazed, single offset and single central partitions. Stability and soundproofing are guaranteed by PVC gaskets and a special pivilene gasket. The section of the aluminium profiles varies between 69x20 mm and 78x47 mm. The glass is laminated (5+5 or 6+6 mm) with a PVB film interlayer, or 6+6 mm laminated glass with a noise-reducing PVB film interlayer can be used.



Das Sortiment umfasst doppelverglaste Trennwände, einfachverglaste versetzte Trennwände und einfachverglaste Trennwände. PVC-Dichtungen und eine spezielle Dichtung aus mikrozellulärem PVC-Schaum sorgen für Stabilität und Schalldämmung. Die Aluminiumprofile haben Querschnitte zwischen 69x20 mm und 78x47 mm. Die Verglasung besteht entweder aus Verbundglas (5+5 oder 6+6 mm) mit PVB-Folie dazwischen oder aus Verbundglas 6+6 mm mit schalldämmender PVB-Folie dazwischen.

La gamme comprend une cloison double vitrage, simple vitrage décentré et simple vitrage centré. La stabilité et l'étanchéité acoustique sont garanties par des joints extrudés en PVC et par un joint spécial en pivilène. La section des profils en aluminium varie de 69x20 mm à 78x47 mm. Les vitrages sont en verre feuilleté (5+5 ou 6+6 mm) avec film intermédiaire en PVB, ou en verre feuilleté de 6+6 mm avec film intermédiaire en PVB antibruit.

La gama incluye pared de vidrio doble, de vidrio simple offset o de vidrio simple central. La estabilidad y la estanqueidad acústica están garantizadas con juntas de PVC y una junta especial de pivileno. La sección de los perfiles en aluminio oscila entre 69x20 mm y 78x47 mm. Se utilizan vidrios laminados (5+5 o 6+6 mm) con una película de PVB intermedia, o bien se pueden utilizar vidrios laminados de 6+6 mm con una película de PVB antiruido intermedia.



La parete cieca è realizzata con pannellature in truciolare nobilitato spessore 18 mm, sagomati per adattarsi alla struttura in alluminio. L'intercapedine tra i pannelli può essere riempita con materassino fonoisolante. La struttura richiama quella della versione vetrata, con profili in alluminio e guarnizioni che contribuiscono all'abbattimento acustico e alla stabilità.


The solid wall is made with 18 mm thick melamine-faced chipboard, shaped to the aluminium frame. The cavity between the panels can be filled with soundproof insulation. The frame is similar to the glazed version, with aluminium profiles and gaskets that help to dampen noise and aid stability.



Passend zur Aluminiumkonstruktion besteht die Vollwand aus 18 mm starken melaminharzbeschichteten Spanplatten. Der Plattenzwischenraum kann mit einer schalldämmenden Matte ausgefüllt werden. Der Aufbau entspricht der verglasten Ausführung. Aluminiumprofile und Dichtungen tragen zur Schalldämmung und Stabilität bei.

La cloison pleine est réalisée avec des panneaux en aggloméré mélaminé de 18 mm d'épaisseur, découpés pour s'adapter à la structure en aluminium. L'interstice entre les panneaux peut être rempli avec un matelas insonorisant. La structure rappelle celle de la version vitrée, avec des profilés en aluminium et des joints qui contribuent à la réduction du bruit et à la stabilité.

La pared ciega se realiza con paneles de aglomerado melaminado de 18 mm de espesor, moldeados para adaptarse a la estructura en aluminio. El hueco entre los paneles se puede llenar con un aislamiento insonorizante. La estructura recuerda la de la versión acristalada, con perfiles en aluminio y juntas para ayudar a atenuar el ruido y a asegurar la estabilidad.

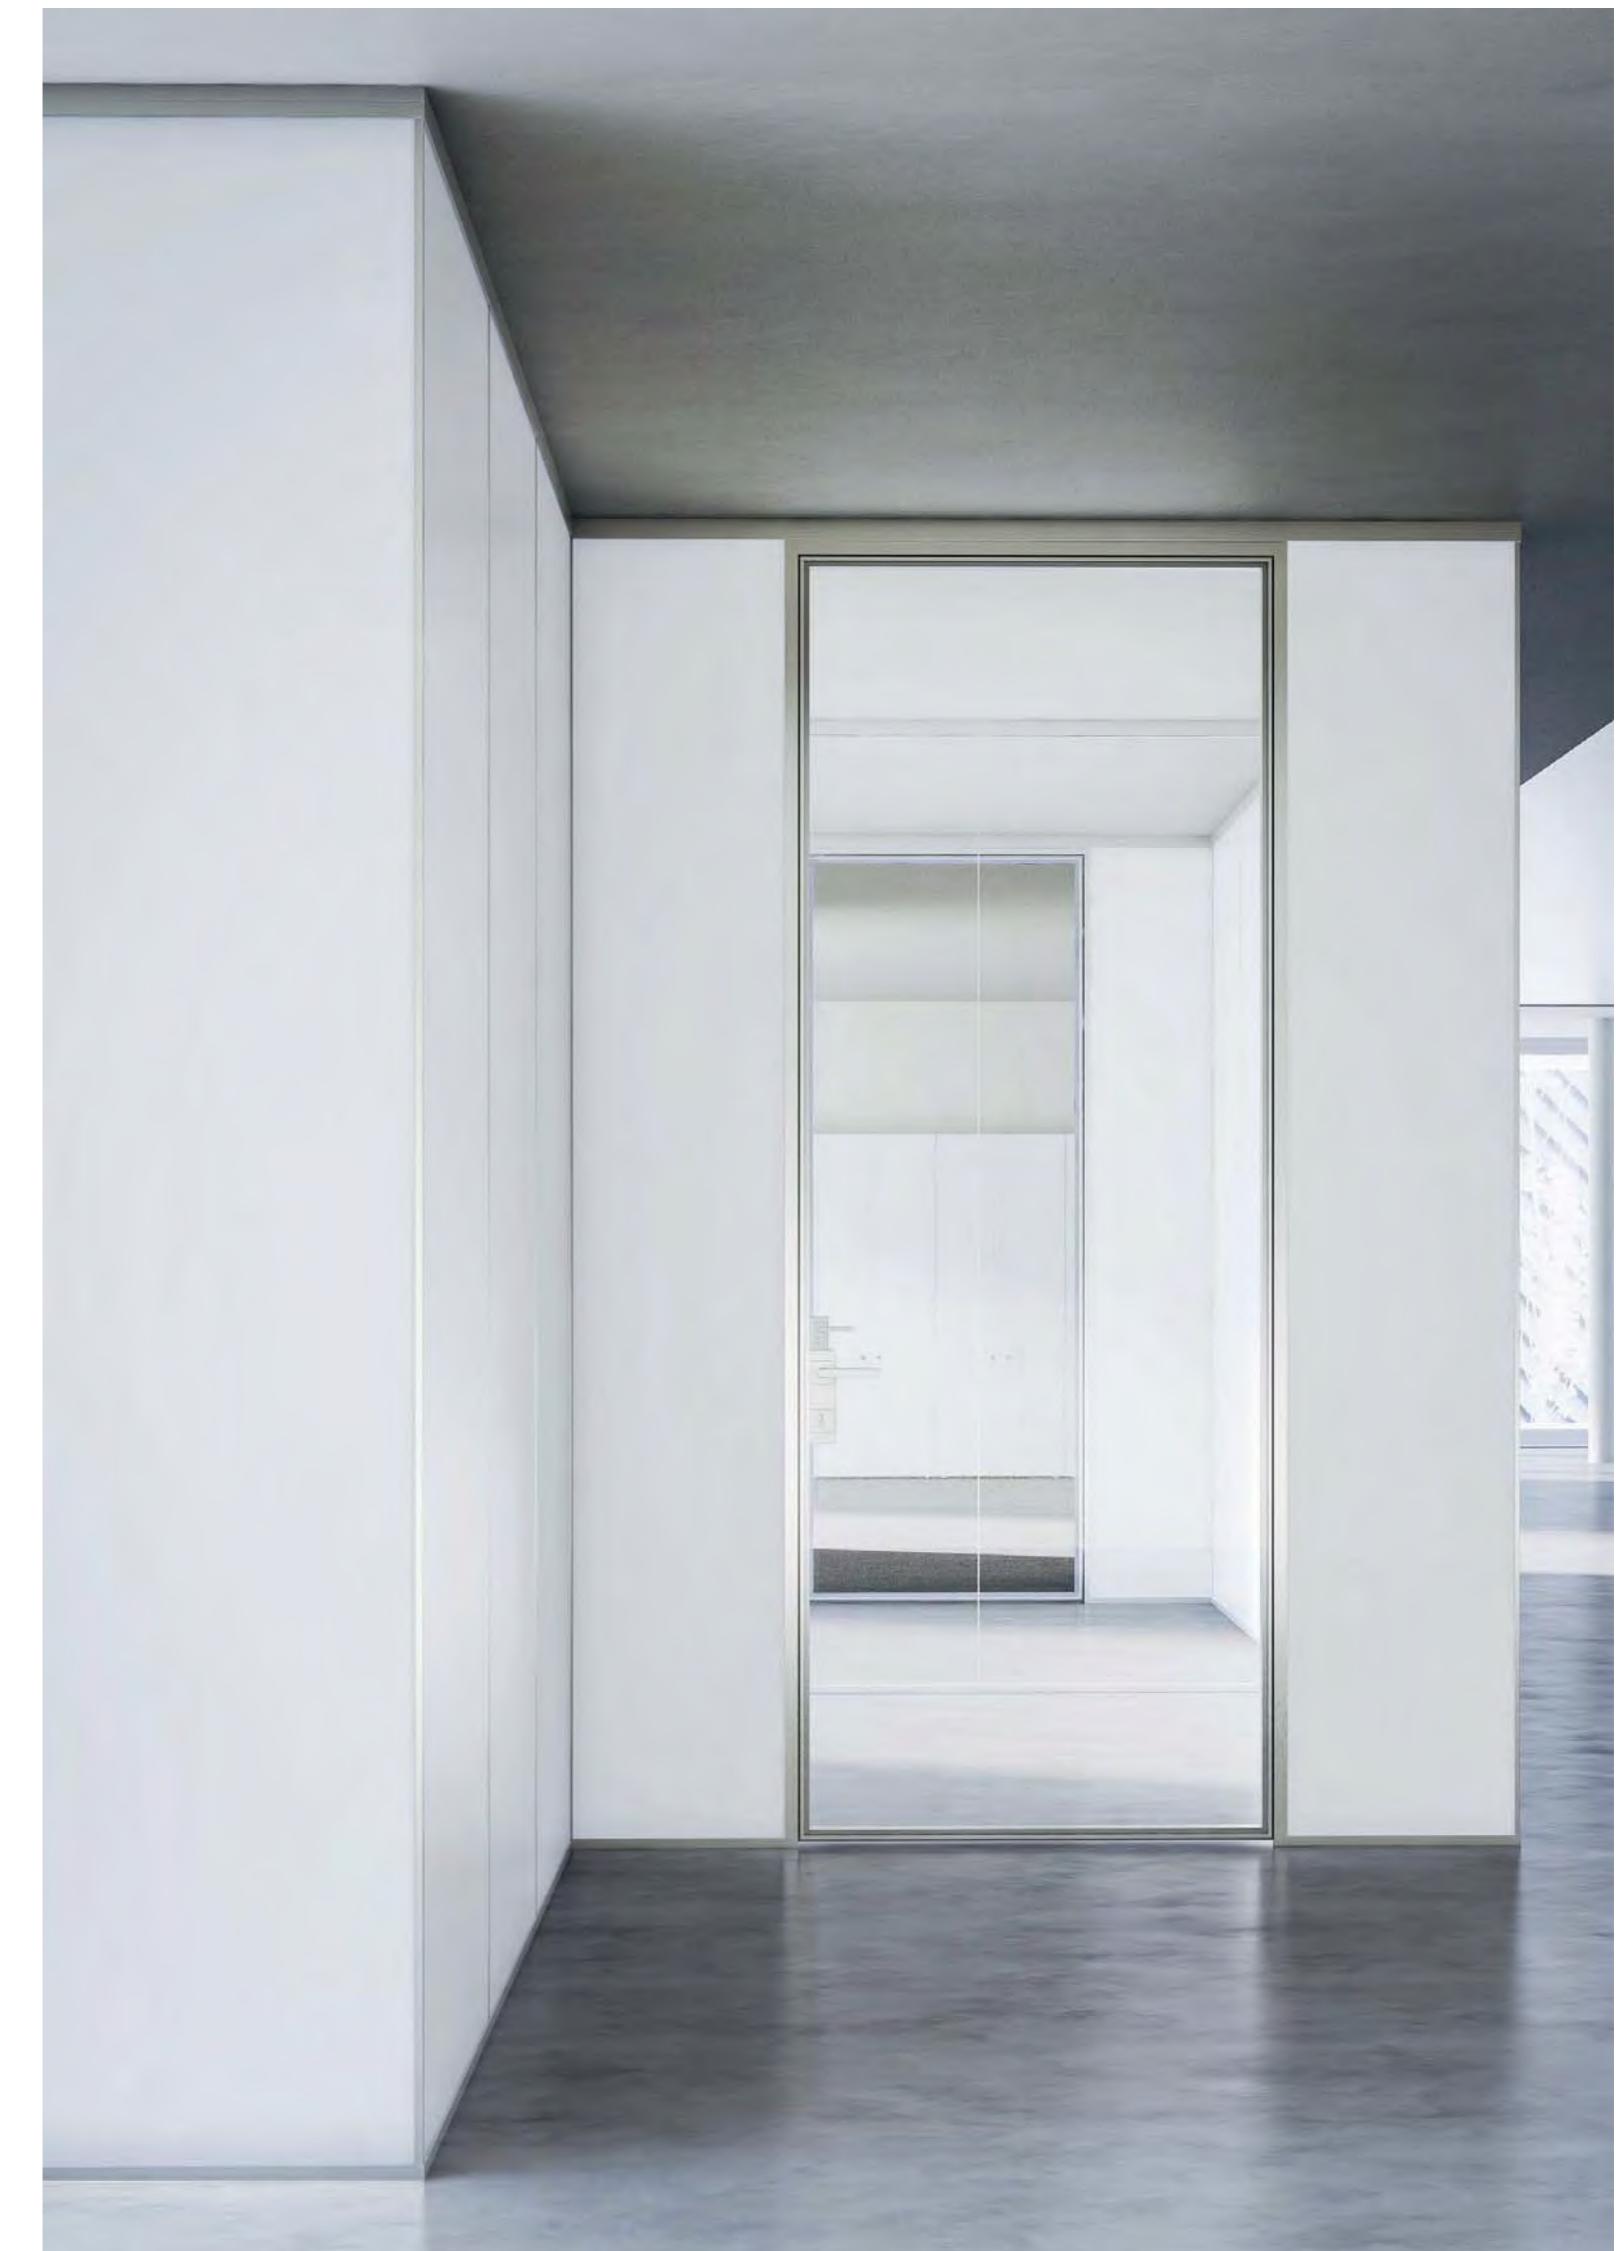



La parete vetrata singola può essere integrata con il sistema fonoassorbente 4akustik® grazie al rivestimento su entrambi i lati con doghe fonoassorbenti in MDF nobilitato, fresate e forate. L'intercapedine tra la doga e il vetro è occupata da fibra in poliestere da 10 mm.

The single-glazed partition can be integrated with the 4akustik® sound-absorbing system, thanks to cladding on both sides with milled and bored sound-absorbing slats in faced MDF. The cavity between the slat and the glass is filled with 10 mm polyester fibre.

Die Einfachglaswand kann durch beidseitige Verkleidung mit schallabsorbierenden, gefrästen und gebohrten MDF-Lamellen in das 4akustik®-System integriert werden. Der Zwischenraum zwischen Lamellen und Glas ist mit 10 mm Polyesterfaser ausgefüllt.

La cloison simple vitrage peut être intégrée avec le système insonorisant 4akustik® grâce au revêtement sur les deux côtés avec des lattes insonorisantes en MDF mélaminé, rainurées et perforées. L'interstice entre la latte et le verre est rempli avec un matelas en fibre polyester de 10 mm.

La pared acristalada simple se puede integrar con el sistema fonoabsorbente 4akustik® gracias al revestimiento por ambos lados con listones fonoabsorbentes en MDF melaminado, fresados y perforados. El hueco entre el listón y el vidrio se rellena con fibra en poliéster de 10 mm.



La versione ad incasso presenta una struttura integrata nel pavimento o nel controsoffitto. L'incasso inferiore presenta una sezione di 88x20 mm. Il profilo superiore può essere incassato su un lato oppure su entrambi.


The built-in version features a frame integrated with the floor or counter-ceiling. The lower fitting has a 88x20 mm section. The upper profile can be mounted on one side or on both sides.



Bei der Einbauausführung ist der Aufbau im Boden oder der Decke integriert. Der Bodenanschluss hat einen Querschnitt von 88x20 mm. Der Anschluss an die Decke kann ein- oder beidseitig erfolgen.

La version encastrable présente une structure intégrée dans le sol ou dans le faux-plafond. Le profil inférieur encastrable a une section de 88x20 mm. Le profil supérieur peut être encastré sur un seul côté ou sur les deux côtés.

La versión empotrada tiene una estructura integrada en el suelo o en el falso techo. La parte inferior a empotrar tiene una sección de 88x20 mm. El perfil superior se puede empotrar por un lado o bien por ambos lados.

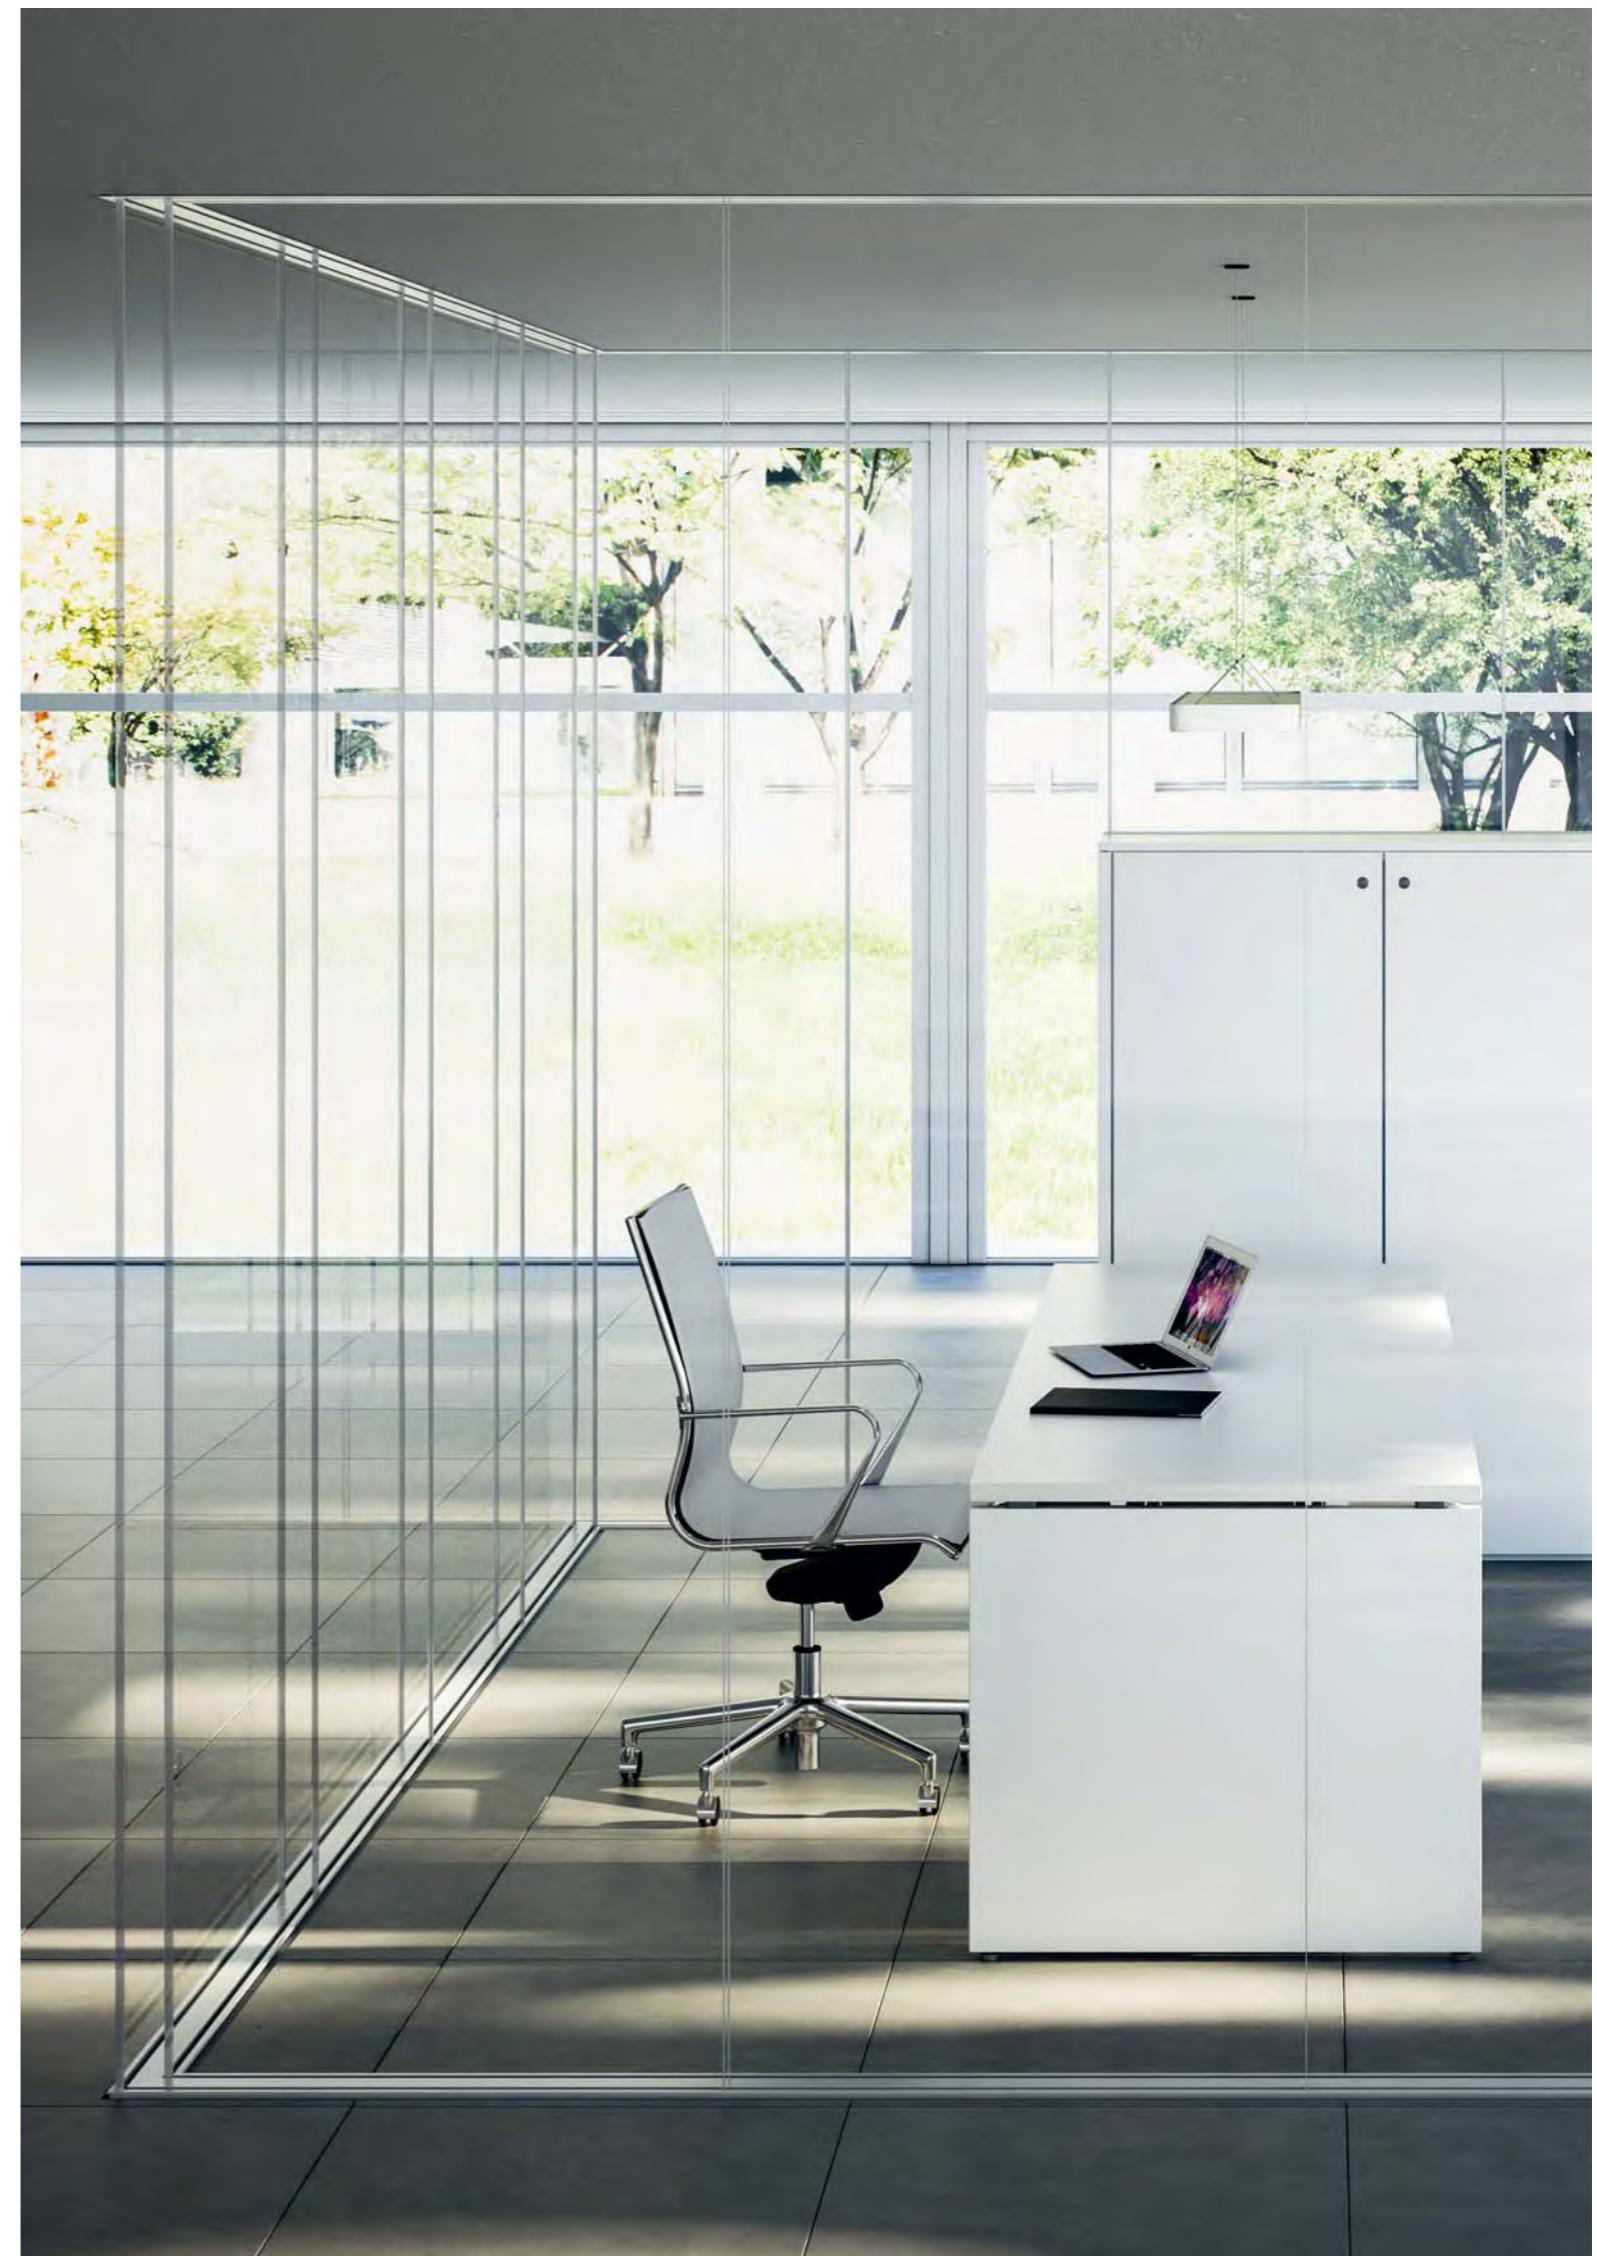

Le porte sono disponibili in vetro singolo a filo lucido, vetro singolo offset, vetro doppio e in pannello cieco.
La versione con vetro singolo è composta da un vetro temperato trasparente con spessore di 10 o 12 mm; la variante con vetro doppio presenta un vetro temperato con spessore 10 mm e un vetro temperato con spessore 6 mm. La versione cieca è realizzata in doppio pannello di truciolare nobilitato spessore 18 mm.

The doors are available in single glass with polished edge, single offset glass, double glazing and solid panel.

The single-glazed version consists of transparent tempered glass in 10 or 12 mm thickness; the double-glazed version features a 10 mm thick tempered glass panel and a 6 mm thick tempered glass panel. The solid version is made from an 18 mm thick double panel in melamine-faced chipboard.



Die Türen sind mit Einfachverglasung mit polierter Kante, mit versetzter Einfachverglasung, mit Doppelverglasung und als Volltüren erhältlich. Die Einfachverglasung besteht aus 10 oder 12 mm starkem, thermisch vorgespanntem Klarglas. Die Doppelverglasung besteht aus 10 mm und 6 mm thermisch vorgespanntem Glas. Die Volltür besteht aus zwei 18 mm starken melaminharzbeschichteten Spanplatten.


Les portes sont disponibles dans les versions simple vitrage à bord poli, simple vitrage décentré, double vitrage et en panneau plein. La version simple vitrage est composée d'un verre trempé transparent de 10 ou 12 mm d'épaisseur ; la variante double vitrage a un verre trempé de 10 mm d'épaisseur et un verre trempé de 6 mm d'épaisseur. La version pleine est réalisée avec un double panneau d'aggloméré mélaminé de 18 mm d'épaisseur.

Las puertas están disponibles con vidrio simple con perfil brillante, vidrio simple offset, vidrio doble o panel ciego. La versión de vidrio simple está formada por un vidrio templado transparente de 10 o 12 mm de espesor; la versión de vidrio doble está formada por un vidrio templado de 10 mm de espesor y un vidrio templado de 6 mm de espesor. La versión ciega se realiza con doble panel de aglomerado melaminado de 18 mm de espesor.



Il carattere minimalista di I-WallSpace si riflette nei suoi sistemi di chiusura. Le porte a battente ad anta vetrata sono dotate di maniglia di serie Paris HCS in argento opaco o in nero. Le porte con telaio, disponibili con vetro singolo, doppio o cieco, prevedono la maniglia Austin in cromo satinato, nero o bianco, con rosette quadrate. I sistemi includono fermaporta, chiudiporta e ghigliottina di serie.


I-WallSpace's minimalist character is reflected in its closing systems. The glass hinged doors feature handles from the Paris HCS collection in matt aluminium or black. The doors with frame, available with single glass, double glass or solid panel, feature the Austin handle in brushed chrome, black or white, with square backplates. The systems include standard doorstop, door closer and drop-down seal.

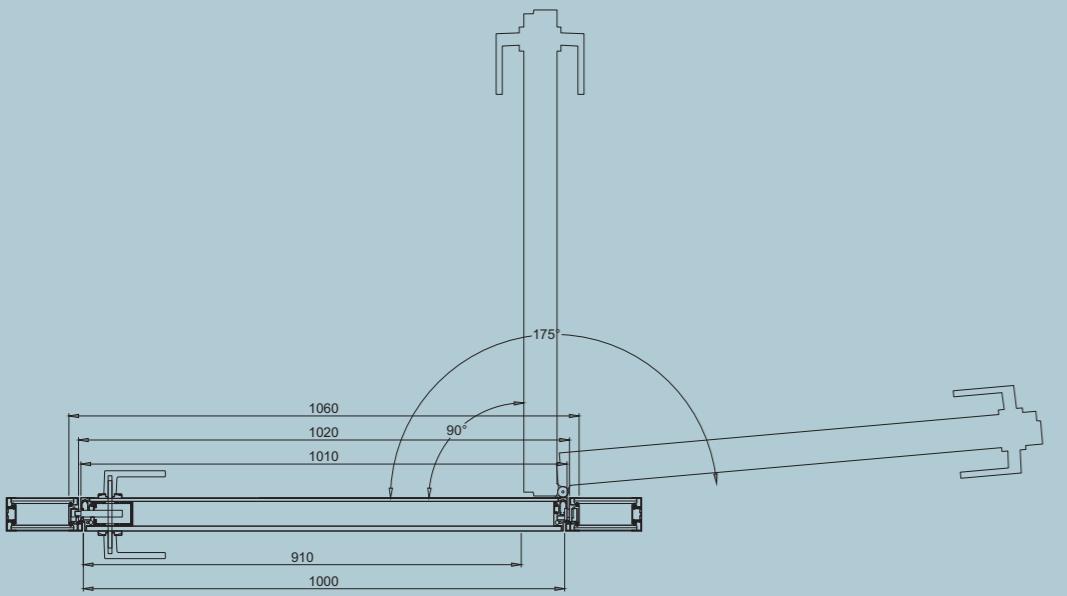

Auch die Schließsysteme spiegeln den minimalistischen Charakter von I-WallSpace wieder. Die Glasdrehtüren sind serienmäßig mit dem Griff Paris HCS in den Farben Silber matt oder Schwarz ausgestattet. Die Rahmentüren, erhältlich mit Einfach- oder Doppelverglasung oder als Volltüren, sind mit dem Griff Austin in den Farben Satinchrom, Schwarz oder Weiß mit eckigen Rosetten ausgestattet. Türstopper, Türschließer und automatische Absenkabdichtung gehören zur Standardausstattung.

Le caractère minimaliste de I-WallSpace se reflète dans ses systèmes de fermeture. Les portes battantes vitrées sont munies de poignée de série Paris HCS finition argent mat ou noire. Les portes avec cadre, disponibles dans les versions simple vitrage, double vitrage ou pleine, prévoient la poignée Austin en chrome satiné, noir ou blanc, avec rosaces carrées. Les systèmes incluent de série la butée au sol, le ferme-porte et la plinthe automatique.

El carácter minimalista de I-WallSpace se refleja en sus sistemas de cierre. Las puertas batientes con hoja acristalada disponen de tirador Paris HCS de serie en plata mate o en negro. Las puertas con bastidor, disponibles con vidrio simple, doble o panel ciego prevén el tirador Austin en cromo satinado, negro o blanco, con rosetas cuadradas. Los sistemas incluyen de serie tope, cierre y guillotina de puerta.

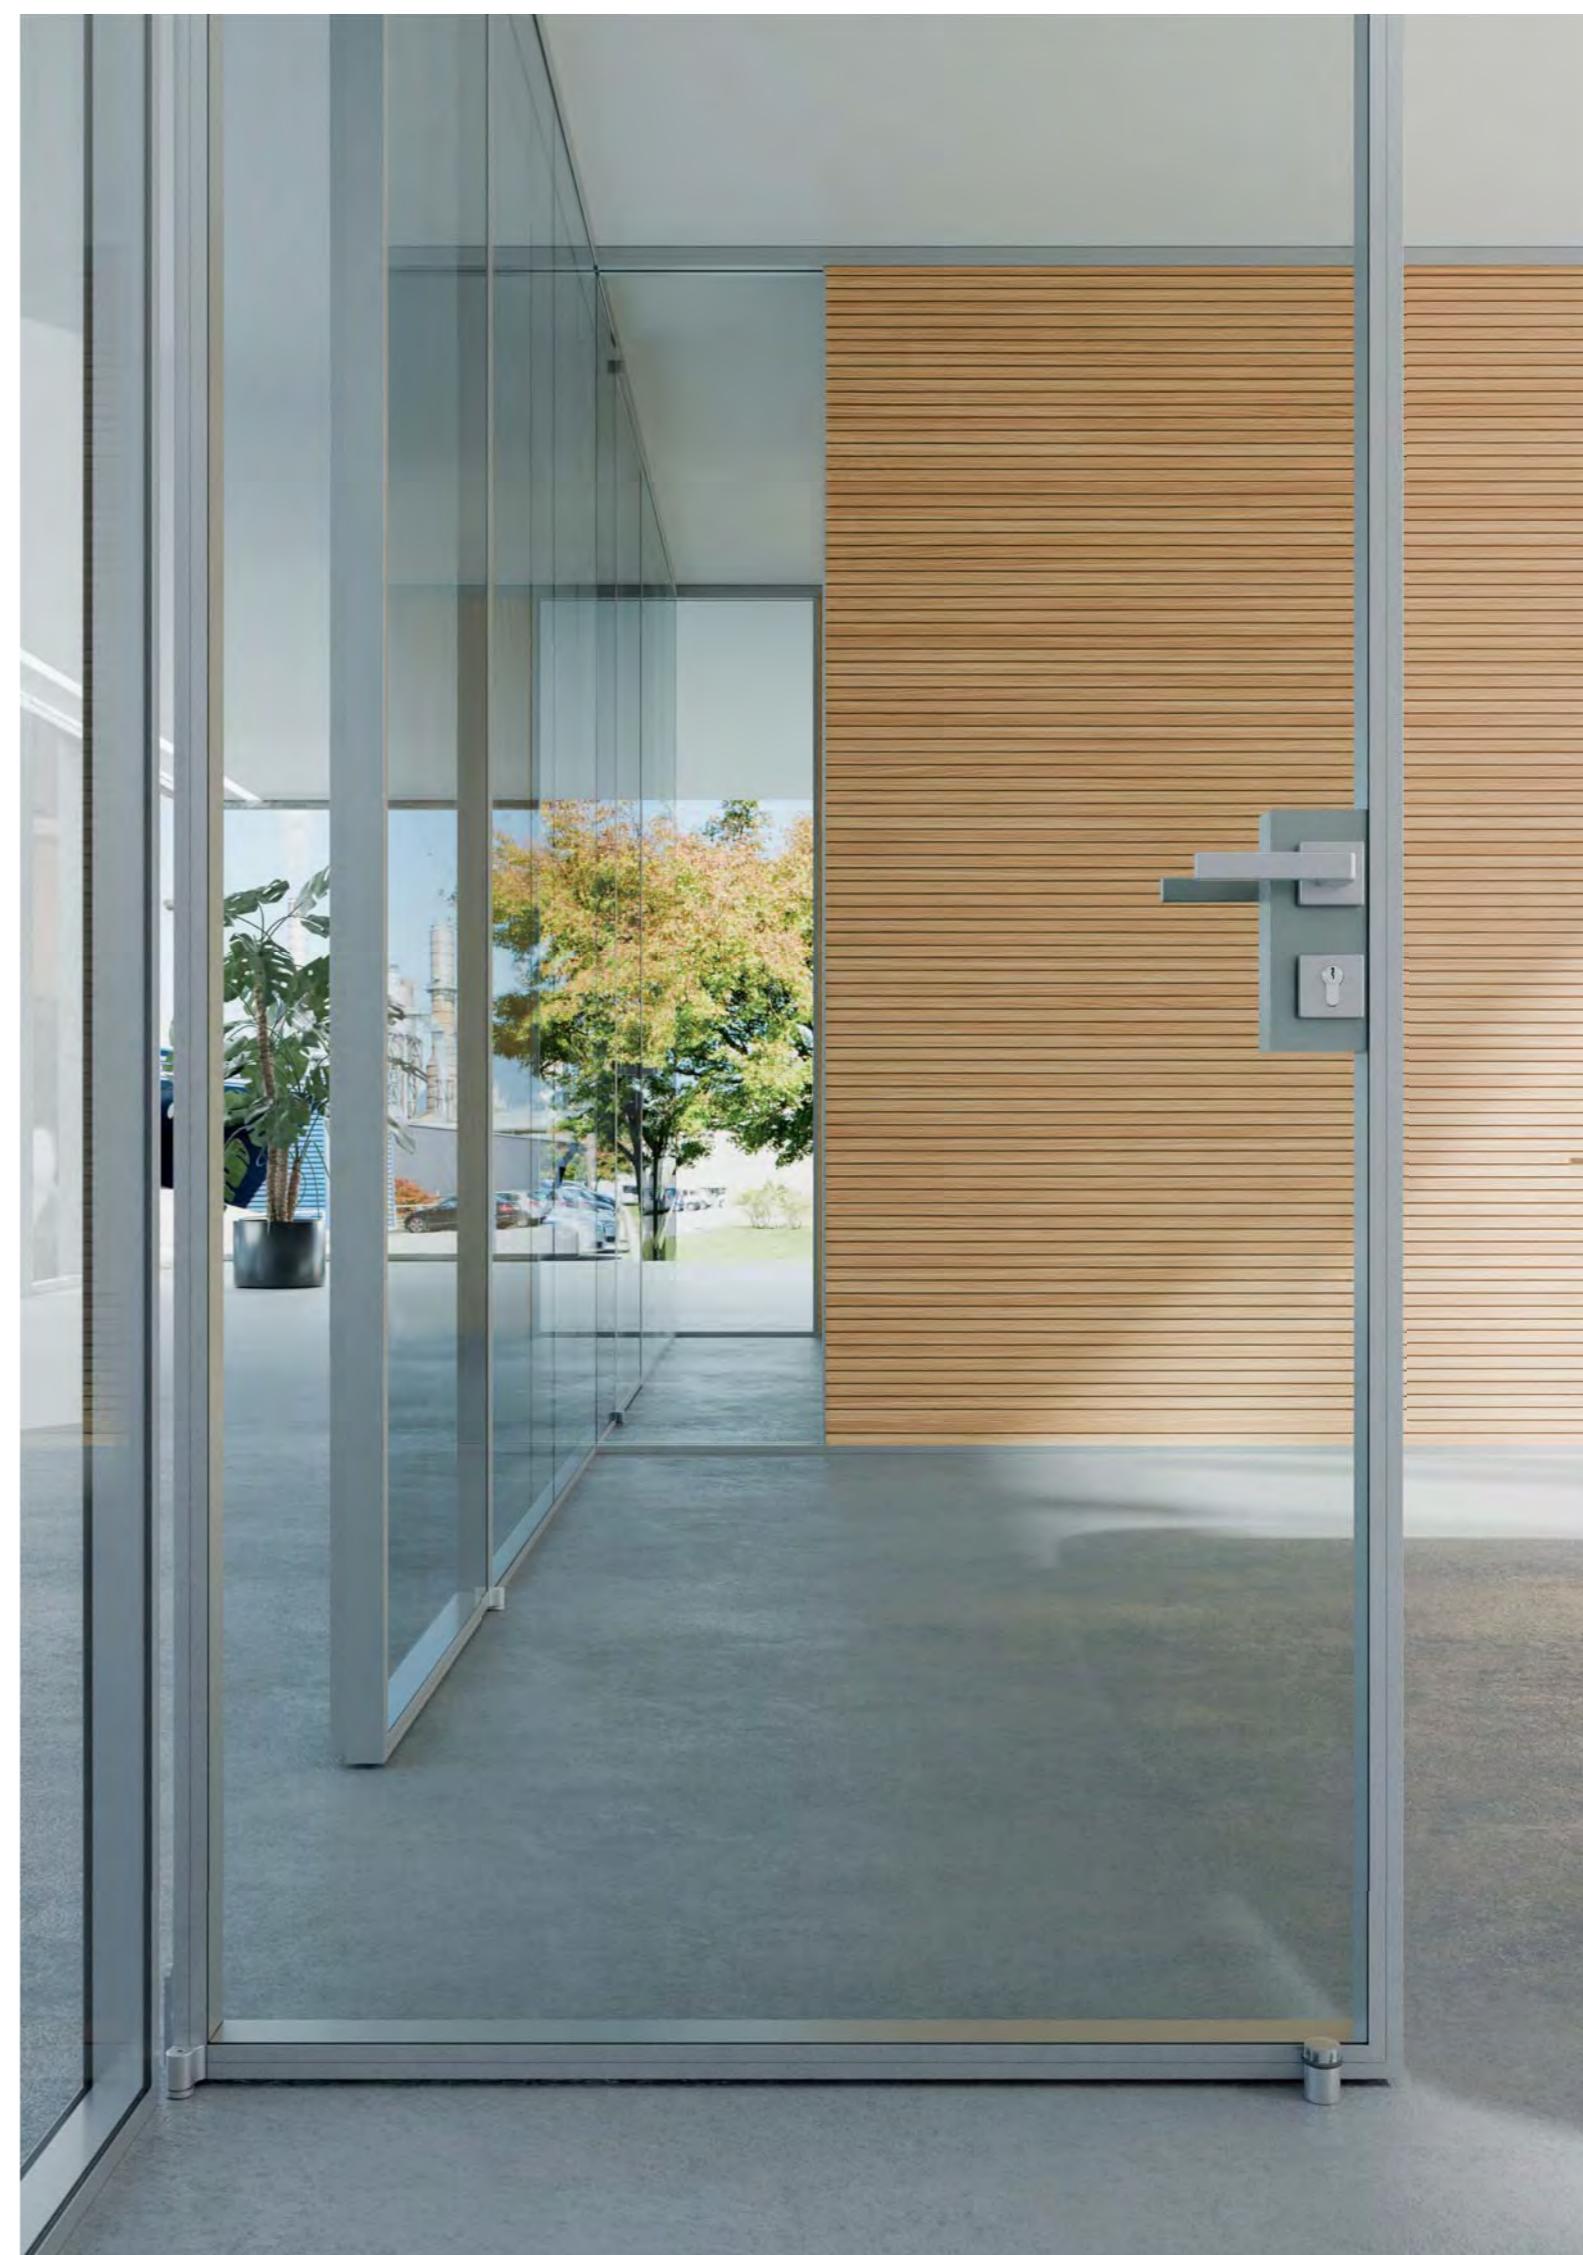

La porta scorrevole ad anta vetrata, con vetro temperato trasparente da 10 mm, presenta un profilo di battuta che funge anche da maniglione. L'anta scorre centralmente rispetto al profilo, permettendone l'utilizzo sia con doppio vetro che con vetro singolo offset. Serratura con cilindro a profilo europeo e sistema di chiusura porta con arresto rallentato sono opzionali.

The glass sliding door, with 10 mm thick transparent tempered glass, features a strike profile that also functions as a handle. The door slides centrally within the profile, allowing it to be used with both double-glazing and single offset glass. European-type cylinder lock and door closing system with soft-close feature are optional.




Die Glasschiebetür mit 10 mm starkem, thermisch vorgespanntem Klarglas ist mit einem Falzprofil ausgestattet, das gleichzeitig als Griff dient. Der Flügel lässt sich mittig im Profil verschieben, so dass die Tür sowohl mit Doppel- als auch mit versetzter Einfachverglasung ausgestattet werden kann. Schloss mit Euro-Profilzylinder und Türschließer für ein sanftes Schließen der Tür sind optional erhältlich.

La porte coulissante vitrée, avec verre trempé transparent de 10 mm, présente un profil de butée qui sert également de poignée. La porte coulisse en position centrale par rapport au profil, ce qui permet de l'utiliser avec double vitrage ou avec simple vitrage décentré. La serrure avec cylindre à profil européen et le système de fermeture de porte avec arrêt amorti sont en option.









La puerta corredera, con hoja acristalada y vidrio templado transparente de 10 mm, tiene un perfil de ajuste que también sirve de tirador. La hoja se desliza centrada respecto al perfil, lo que permite utilizarla con vidrio doble o con vidrio simple offset. La cerradura con cilindro de perfil europeo y el sistema de cierre de puerta con tope ralentizado son opcionales.

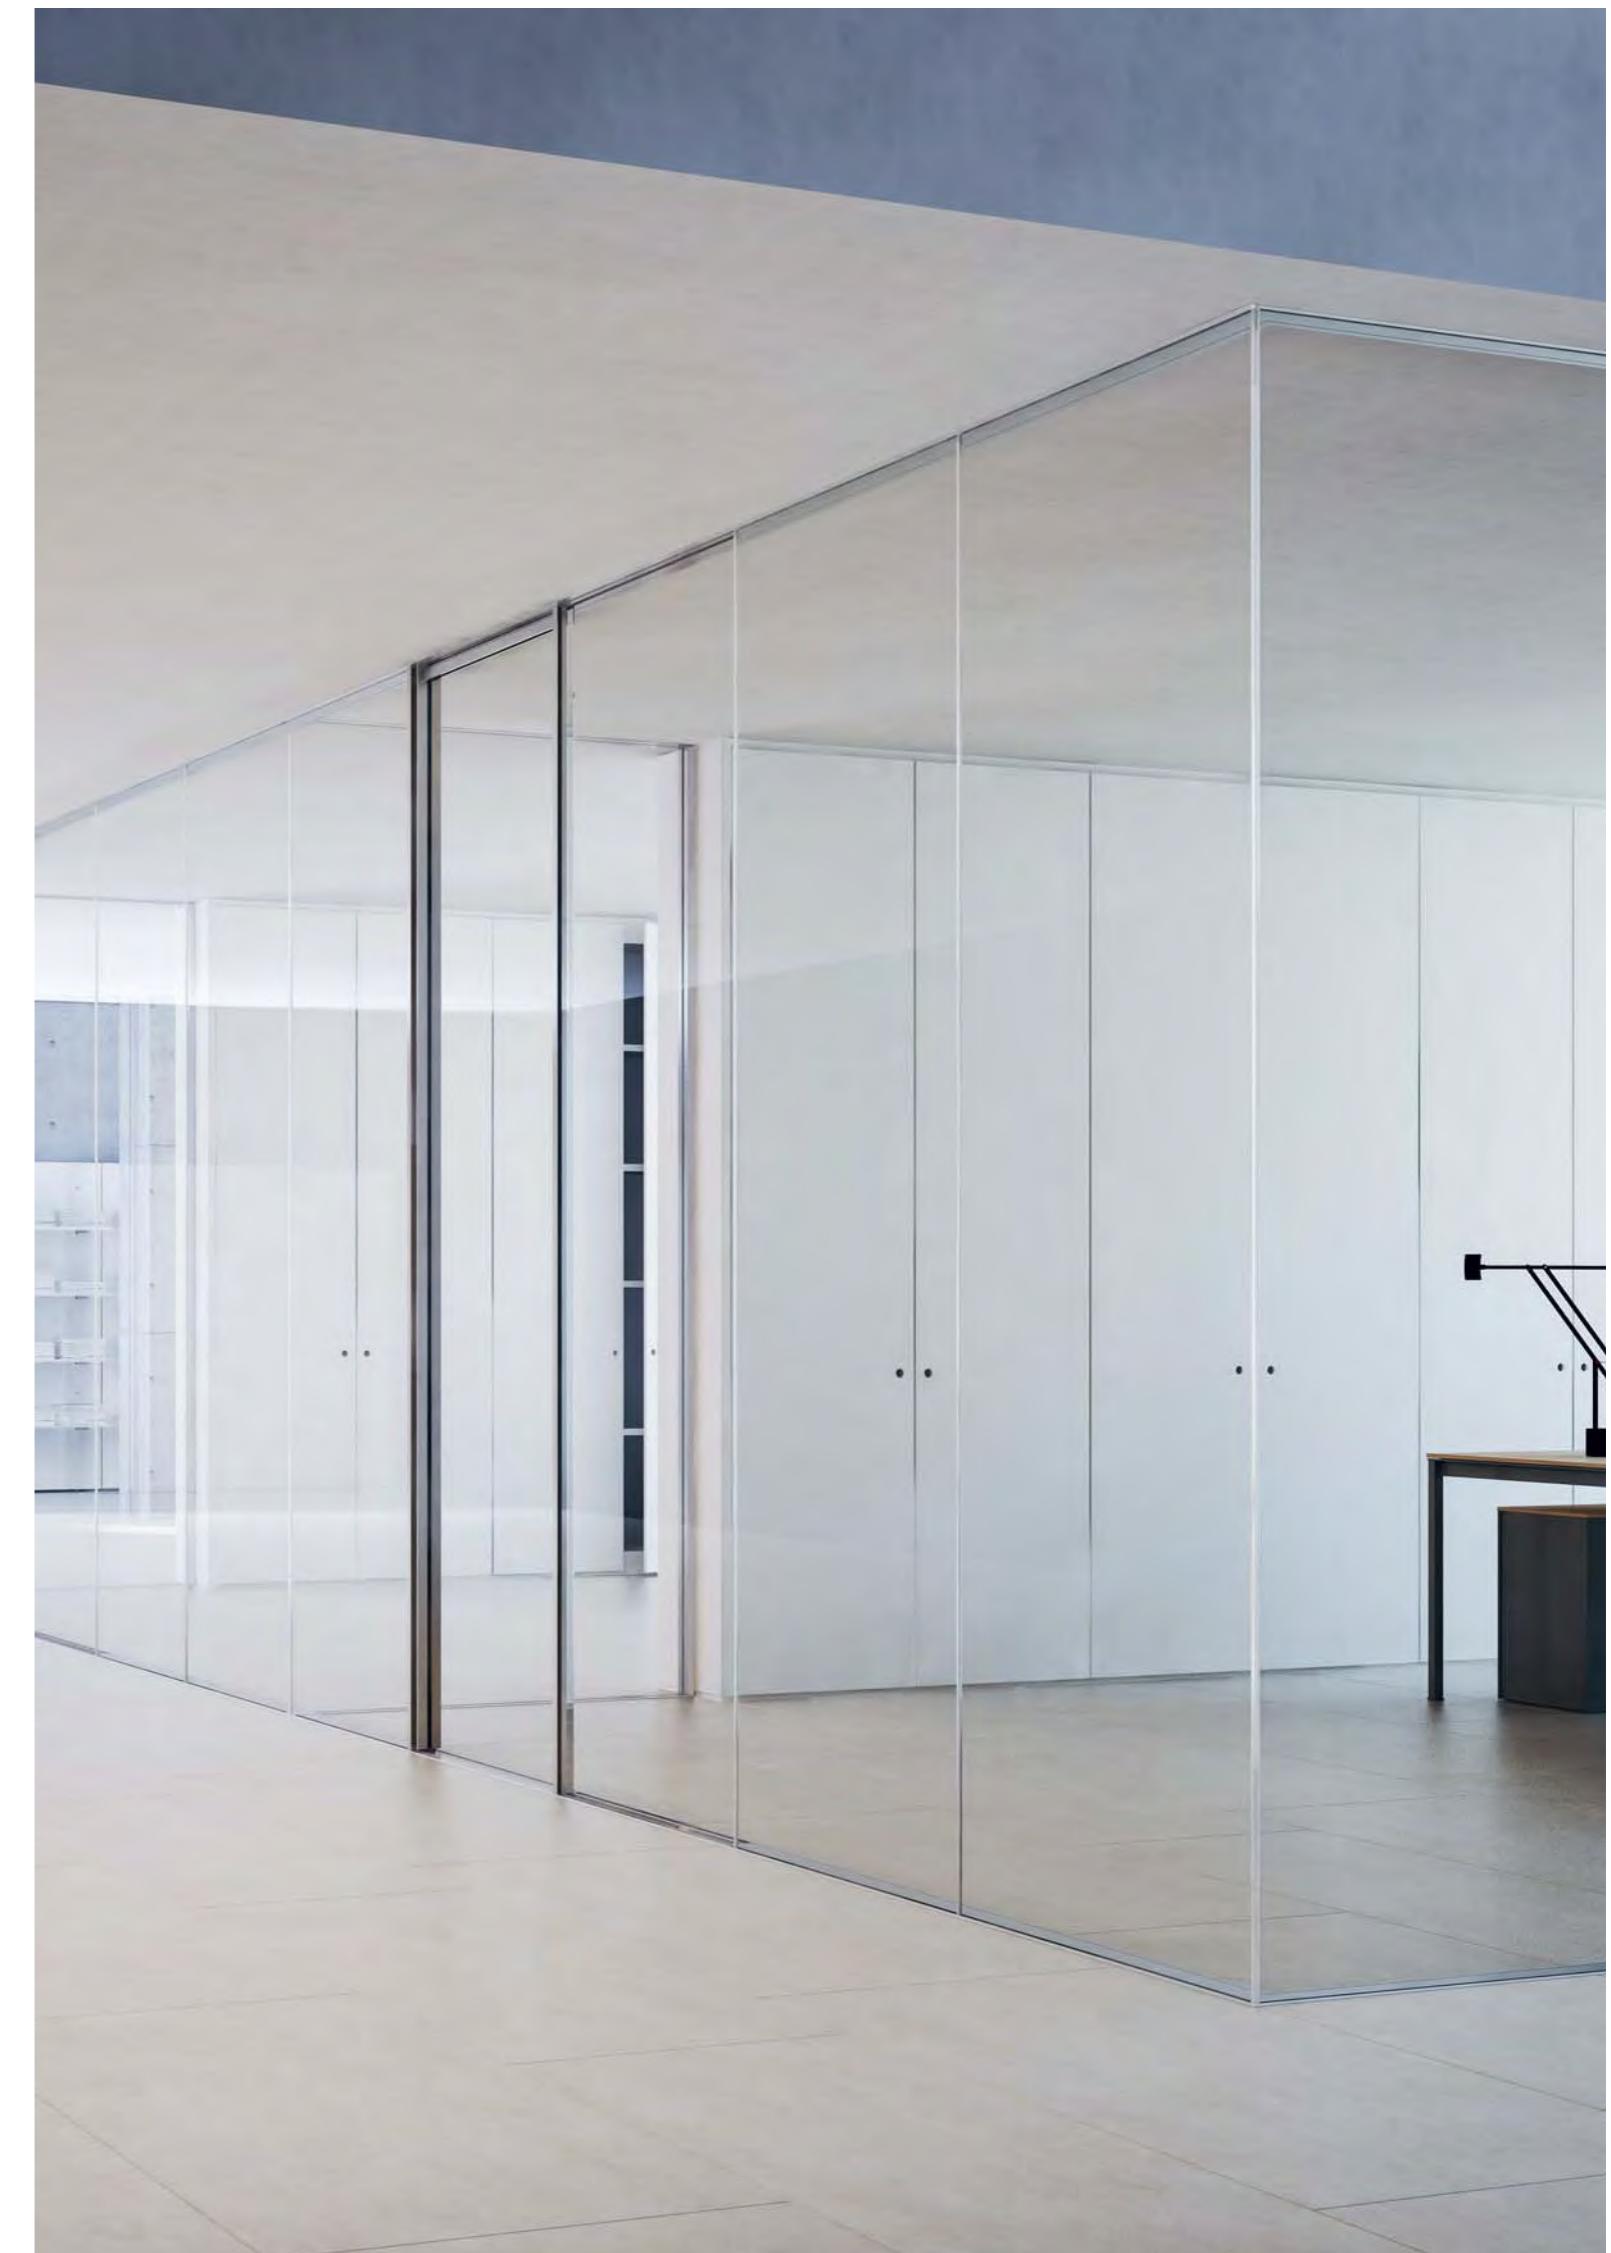

Il sistema offre diverse opzioni di angoli vetrati con l'utilizzo di profili in policarbonato trasparente. Gli angoli della parete cieca possono essere realizzati con pannelli o con profili in alluminio.

The system offers various options for glazed corners using transparent polycarbonate profiles. Solid wall corners can be created with panels or with aluminium profiles.

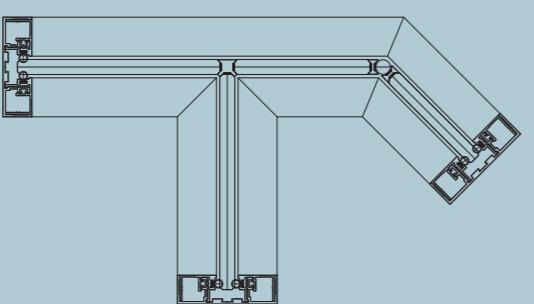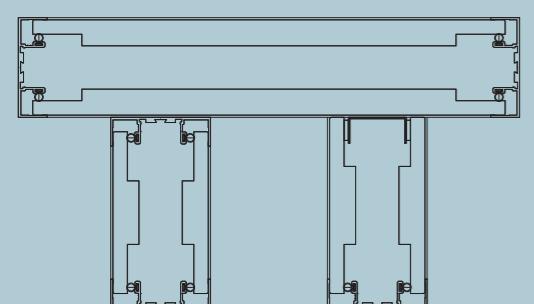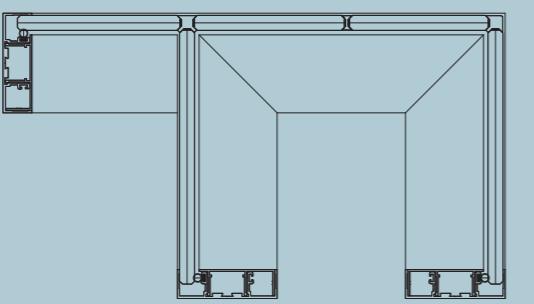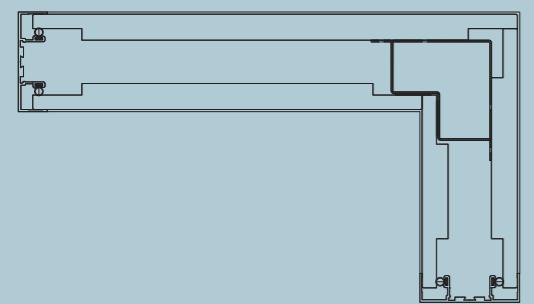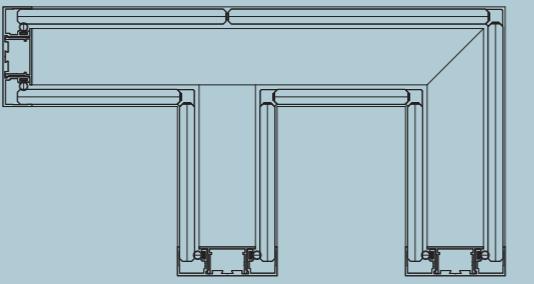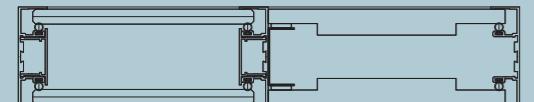

Das System bietet verschiedene Möglichkeiten für Glasecken mit transparenten Polycarbonatprofilen. Die Vollwände können verkleidet oder mit Aluminiumprofilen ausgeführt werden.


Le système offre différentes options d'angles vitrés avec l'utilisation de profils en polycarbonate transparent. Les angles de la cloison pleine peuvent être réalisés avec des panneaux ou avec des profils en aluminium.

El sistema ofrece diversas opciones de esquinas acristaladas utilizando perfiles de policarbonato transparente. Las esquinas de la pared ciega se pueden realizar con paneles o con perfiles de aluminio.



- 1. Il modulo tecnico, disponibile sia in pannello nobilitato che in alluminio, risponde alle esigenze progettuali garantendo flessibilità nella gestione dei cablaggi.**
- 2. Il profilo di chiusura a muro semplifica l'installazione dei vetri terminali, risultando ideale per il raccordo con montanti di facciate continue grazie al suo piano di appoggio ridotto.**
- 3. Utilizzabile come profilo verticale e come profilo orizzontale inferiore all'interno del sistema parete ed anche in combinazione con porte a battente.**


- 1. The technical module, available in both faced panel and aluminium, meets design needs while guaranteeing flexible cable management.**
- 2. The wall-mounted closing profile simplifies installation of end glazing, making it ideal for joining with continuous facade uprights due to its reduced support surface.**
- 3. Can be used as a vertical profile and as a lower horizontal profile within the partition system and in combination with hinged doors.**

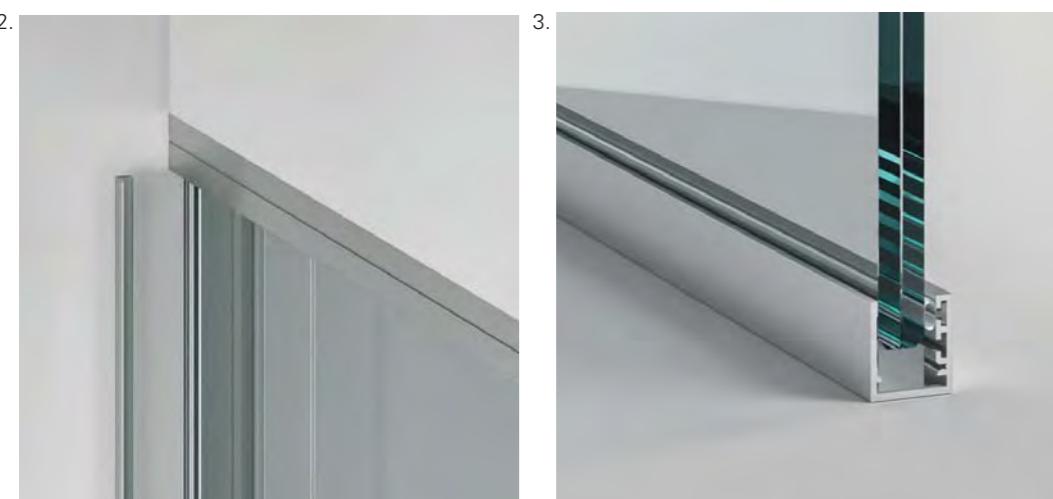

1. Das Technikmodul aus melaminharzbeschichteten Platten oder Aluminium erfüllt die Designanforderungen und bietet Flexibilität bei der Verkabelung.
2. Das Wandanschlussprofil vereinfacht die Montage der Verglasung und ist durch seine geringe Auflagefläche ideal für den Anschluss an die Vollwandmodule.
3. Es kann als Vertikalprofil und als niedrigeres Horizontalprofil im Wandsystem sowie mit Drehtüren kombiniert werden.

1. Le module technique, disponible en panneau mélaminé ou en aluminium, répond aux exigences de projet en garantissant la flexibilité dans la gestion des câblages.
2. Le profil de fixation au mur simplifie l'installation des vitrages en position terminale et est l'idéal pour le raccord avec les montants de façades continues grâce au plan d'appui réduit.
3. Utilisable comme profil vertical et comme profil horizontal inférieur à l'intérieur du système de cloisons et en combinaison avec les portes battantes.


1. El módulo técnico, disponible en panel melaminado o en aluminio, responde a las necesidades de diseño garantizando flexibilidad en la gestión del cableado.
2. El perfil de cierre de pared simplifica la instalación de los vidrios terminales, siendo ideal para la conexión con montantes de fachadas continuas gracias a su superficie de apoyo reducida.
3. Se puede utilizar como perfil vertical y como perfil horizontal inferior dentro del sistema de pared y también en combinación con puertas batientes.

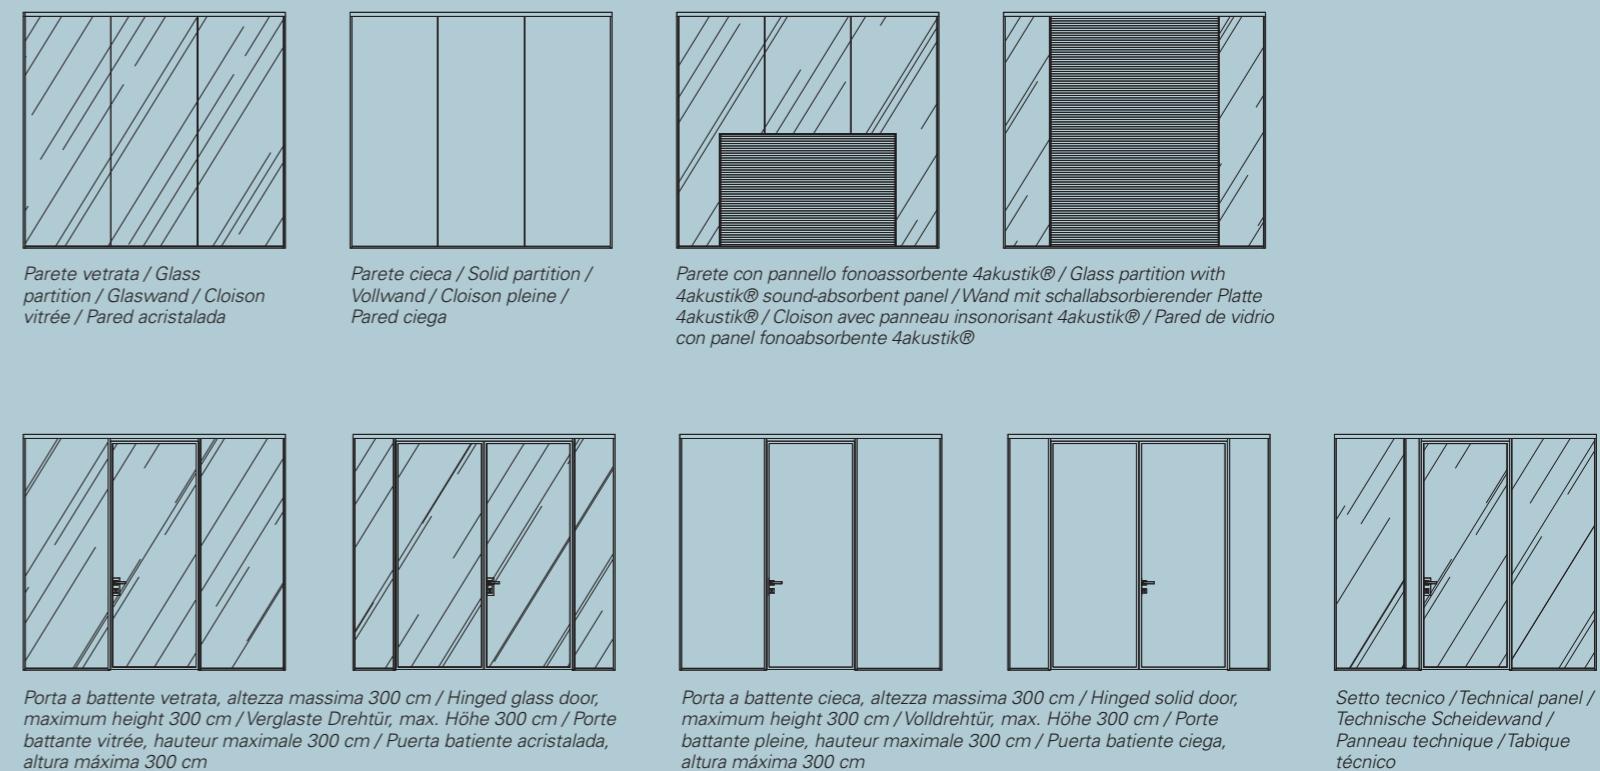

Parete vetrata / Glass partition / Glaswand / Cloison vitrée / Pared acristalada
Parete cieca / Solid partition / Vollwand / Cloison pleine / Pared ciega
Parete con pannello fonoassorbente 4akustik® / Glass partition with 4akustik® sound-absorbent panel / Wand mit schallabsorbierender Platte 4akustik® / Cloison avec panneau insonorisant 4akustik® / Pared de vidrio con panel fonoabsorbente 4akustik®

Porta a battente vetrata, altezza massima 300 cm / Hinged glass door, maximum height 300 cm / Verglaste Drehtür, max. Höhe 300 cm / Porte battante vitrée, hauteur maximale 300 cm / Puerta batiente acristalada, altura máxima 300 cm
Porta a battente cieca, altezza massima 300 cm / Hinged solid door, maximum height 300 cm / Völdrehtür, max. Höhe 300 cm / Porte battante pleine, hauteur maximale 300 cm / Puerta batiente ciega, altura máxima 300 cm

Setto tecnico / Technical panel / Technische Scheidewand / Panneau technique / Tabique técnico

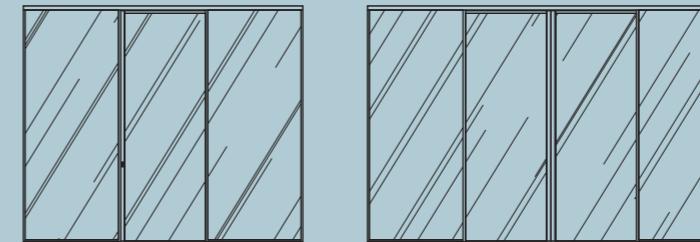

Porta scorrevole / Sliding door / Schiebetür / Porte coulissante / Puerta corredera

Valori di potere fonoisolante indicati nel formato / Sound-proofing values indicated by format / Schallschutzwerte / Valeurs de pouvoir insonorisant indiquées dans le format / Valores de poder insonorizante indicados en el formato

	R _w	(C; C _{tr}) dB
Parete vetro singolo stratificato 55.1 offset / Single laminated glass wall 55.1 offset / Trennwand mit Einfachverglasung, Verbundglas, 55.1, versetzt / Cloison simple vitrage feuilleté 55.1 décentré / Pared de vidrio simple laminado 55.1 offset	33	(-2; -3) dB
Parete vetro singolo stratificato 66.1 offset / Single laminated glass wall 66.1 offset / Trennwand mit Einfachverglasung, Verbundglas, 66.1, versetzt / Cloison simple vitrage feuilleté 66.1 décentré / Pared de vidrio simple laminado 66.1 offset	35	(-2; -3) dB
Parete vetro singolo stratificato 66.2si offset / Single laminated glass wall 66.2si offset / Trennwand mit Einfachverglasung, Verbundglas, 66.2si, versetzt / Cloison simple vitrage feuilleté 66.2si décentré / Pared de vidrio simple laminado 66.2si offset	38	(-1; -2) dB
Parete vetro doppio stratificato 55.1 / Double laminated glass wall 55.1 / Trennwand mit Doppelverglasung, Verbundglas, 55.1 / Cloison double vitrage feuilleté 55.1 / Pared de vidrio doble laminado 55.1 / Pared de vidrio doble laminado 66.1	44	(-4; -6) dB
Parete vetro doppio stratificato 66.1 / Double laminated glass wall 66.1 / Trennwand mit Doppelverglasung, Verbundglas, 66.1 / Cloison double vitrage feuilleté 66.1	44	(-4; -6) dB
Parete vetro doppio stratificato 66.2si / Double laminated glass wall 66.2si / Trennwand mit Doppelverglasung, Verbundglas, 66.2si / Cloison double vitrage feuilleté 66.2si / Pared de vidrio doble laminado 66.2si	50	(-2; -6) dB
Parete cieca con interposti pannelli in lana minerale / Solid wall with interposed panels in mineral wool / Vollwand mit Mineralwolle-Dämmplatten / Cloison pleine avec interstices remplis de laine minérale / Pared ciega con paneles intermedios de lana mineral	43	(-2; -7) dB
Porta a battente intelaiata con doppio vetro su parete vetro doppio stratificato 66.2si / Double-glazed hinged door with frame on double-glazed laminated glass wall 66.2si / Doppelverglasierte Drehtür mit Rahmen, Trennwand mit Doppelverglasung, Verbundglas, 66.2si / Porte battante avec cadre, à double vitrage sur cloison double vitrage feuilleté 66.2si / Puerta batiente con bastidor y doble vidrio sobre pared de vidrio doble laminado 66.2si	34	(-1; 0) dB
Porta a battente intelaiata cieco su parete cieca con interposti pannelli in lana minerale / Solid hinged door with frame on solid wall with interposed panels in mineral wool / Vollrehtür mit Rahmen, Vollwand mit Mineralwolle-Dämmplatten / Porte battante avec cadre plein sur cloison pleine avec interstices remplis de laine minérale / Puerta batiente con bastidor ciego sobre pared ciega con paneles intermedios de lana mineral	34	(-2; -1) dB

I-WALLFLUSH





Vigentina 9, Milano IT

I-WALLFLUSH PROJECTS

Caratterizzato da una pulizia totale, il sistema I-Wallflush si distingue per le linee invisibili creando una continuità di scenario che valorizza il layout degli spazi lavorativi.

Characterised by its visual purity, the I-Wallflush system features invisible lines, creating a seamless setting that makes the most of the layout of workspaces.

Das System I-Wallflush besticht durch seine Schlichtheit. Es schafft eine harmonische, minimalistische Raumgestaltung und ein übersichtliches Bürolayout mit rahmenloser Verglasung.

Caractérisé par la pureté du design, le système I-Wallflush se distingue par les lignes invisibles créant une continuité du décor qui met en valeur la disposition des espaces de travail.

Caracterizado por su limpieza total, el sistema I-Wallflush destaca por las líneas invisibles, creando una continuidad de escenario que realza la disposición de los espacios de trabajo.






Vigentina 9, Milano IT



AEC Illuminazione, Arezzo IT

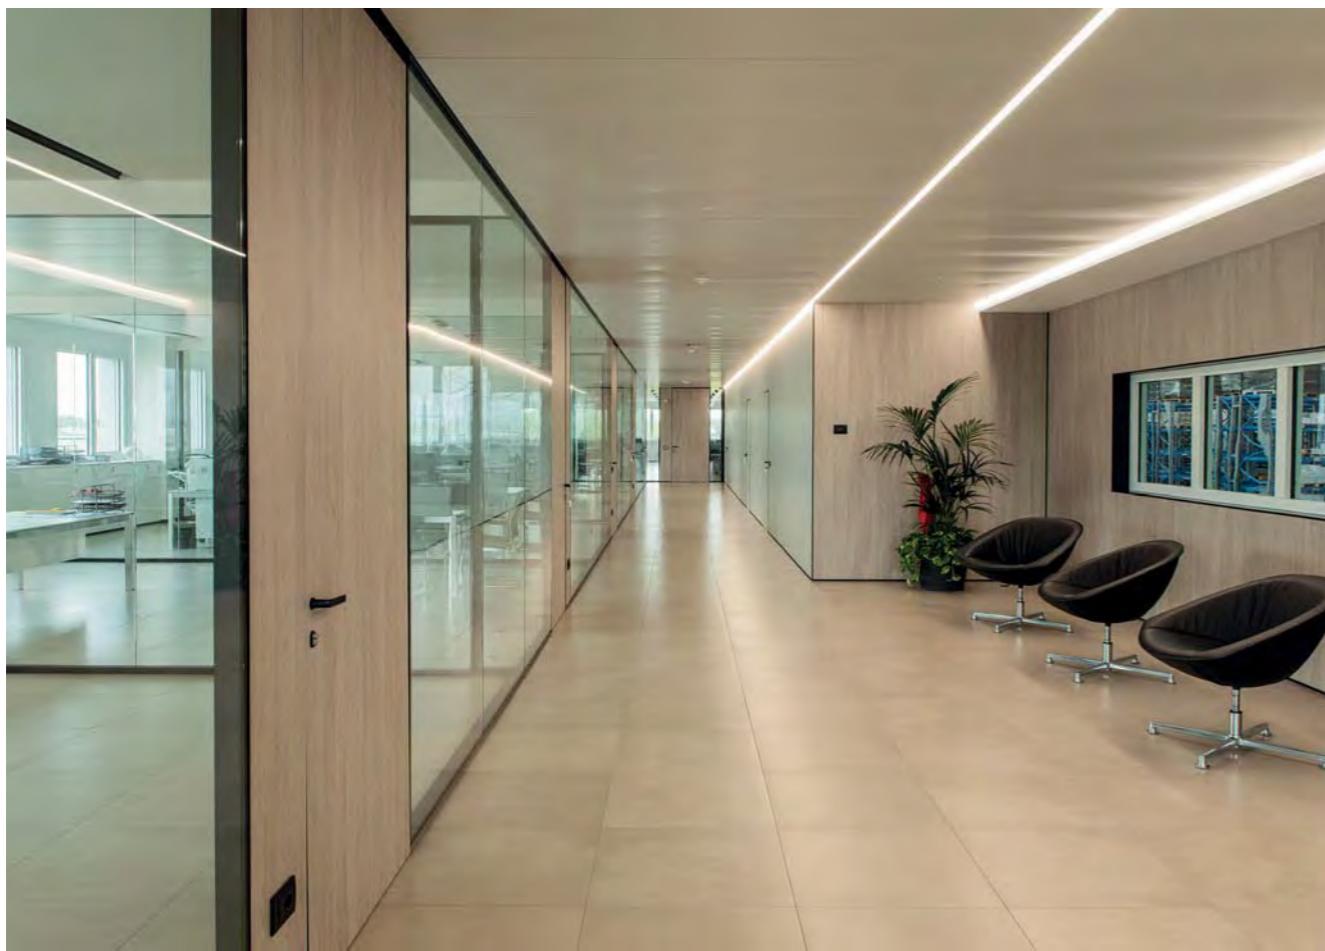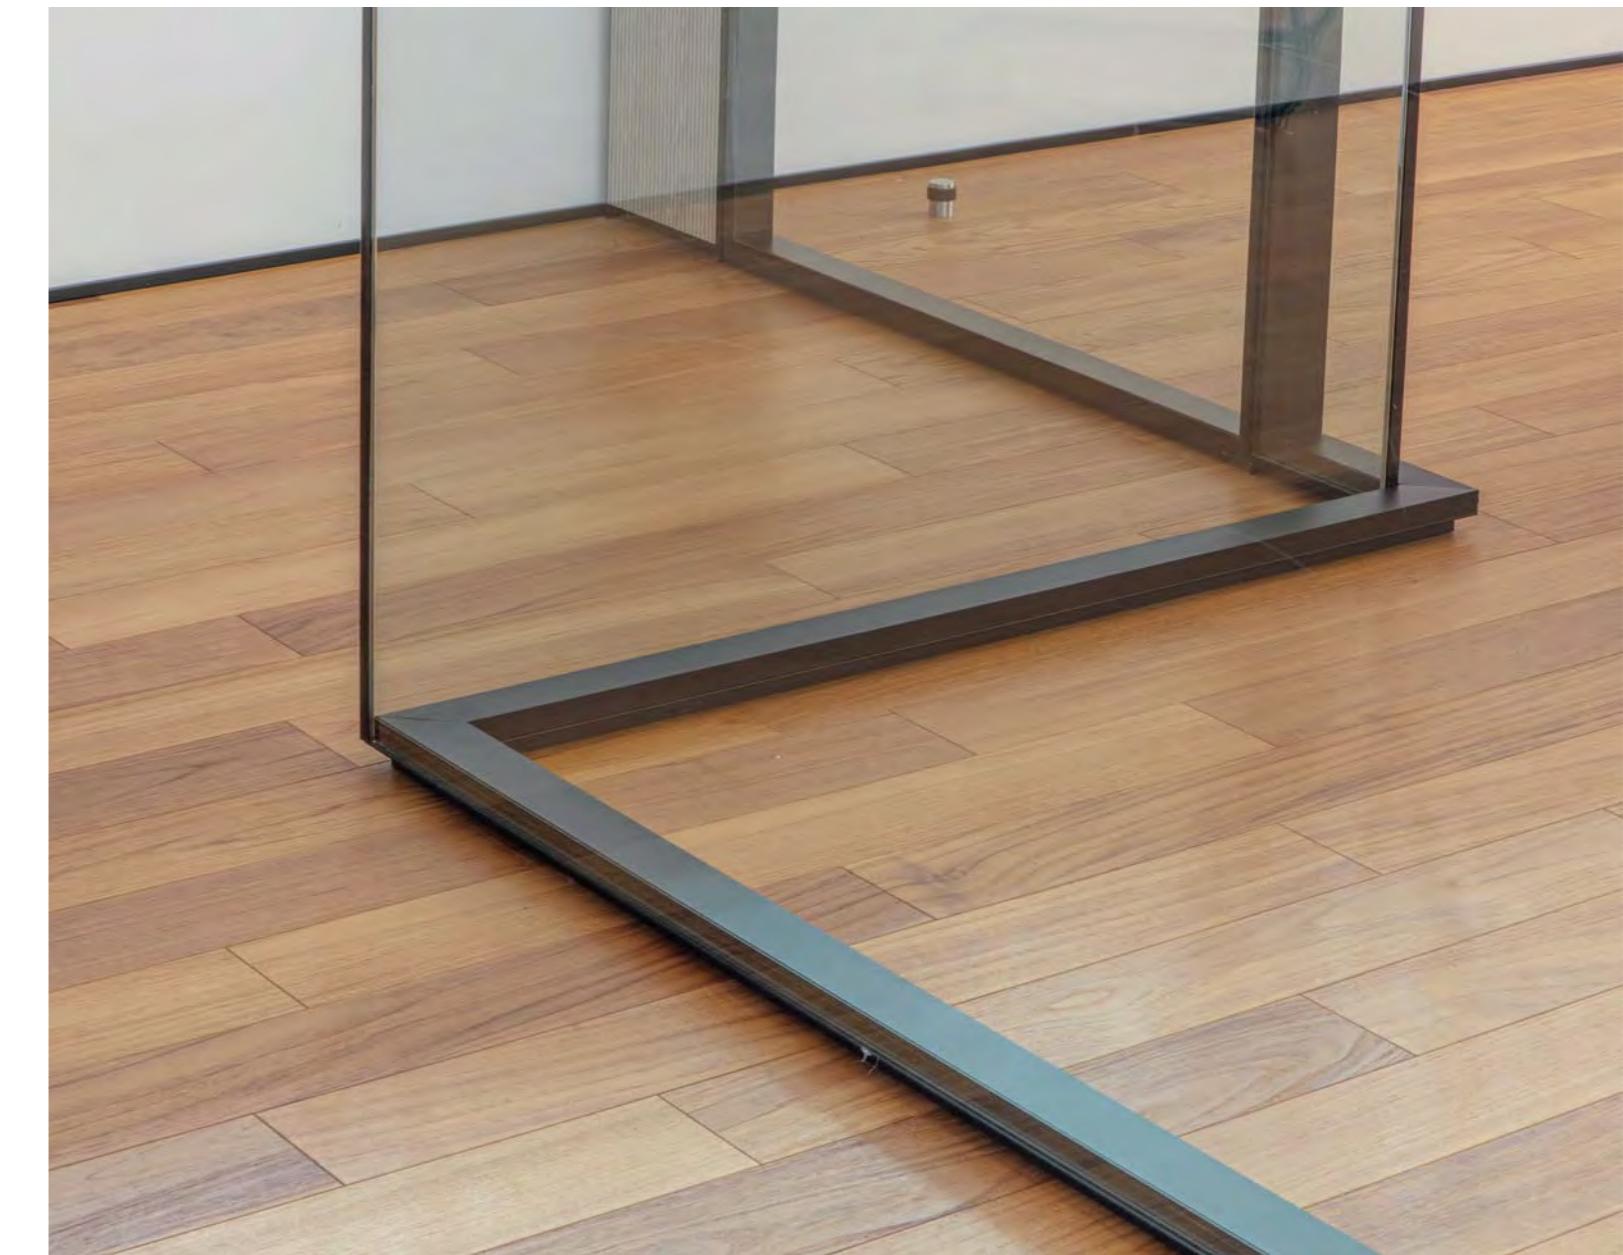

Tecnica Tre, Bassano Del Grappa IT**Tecnica Tre, Bassano Del Grappa IT**

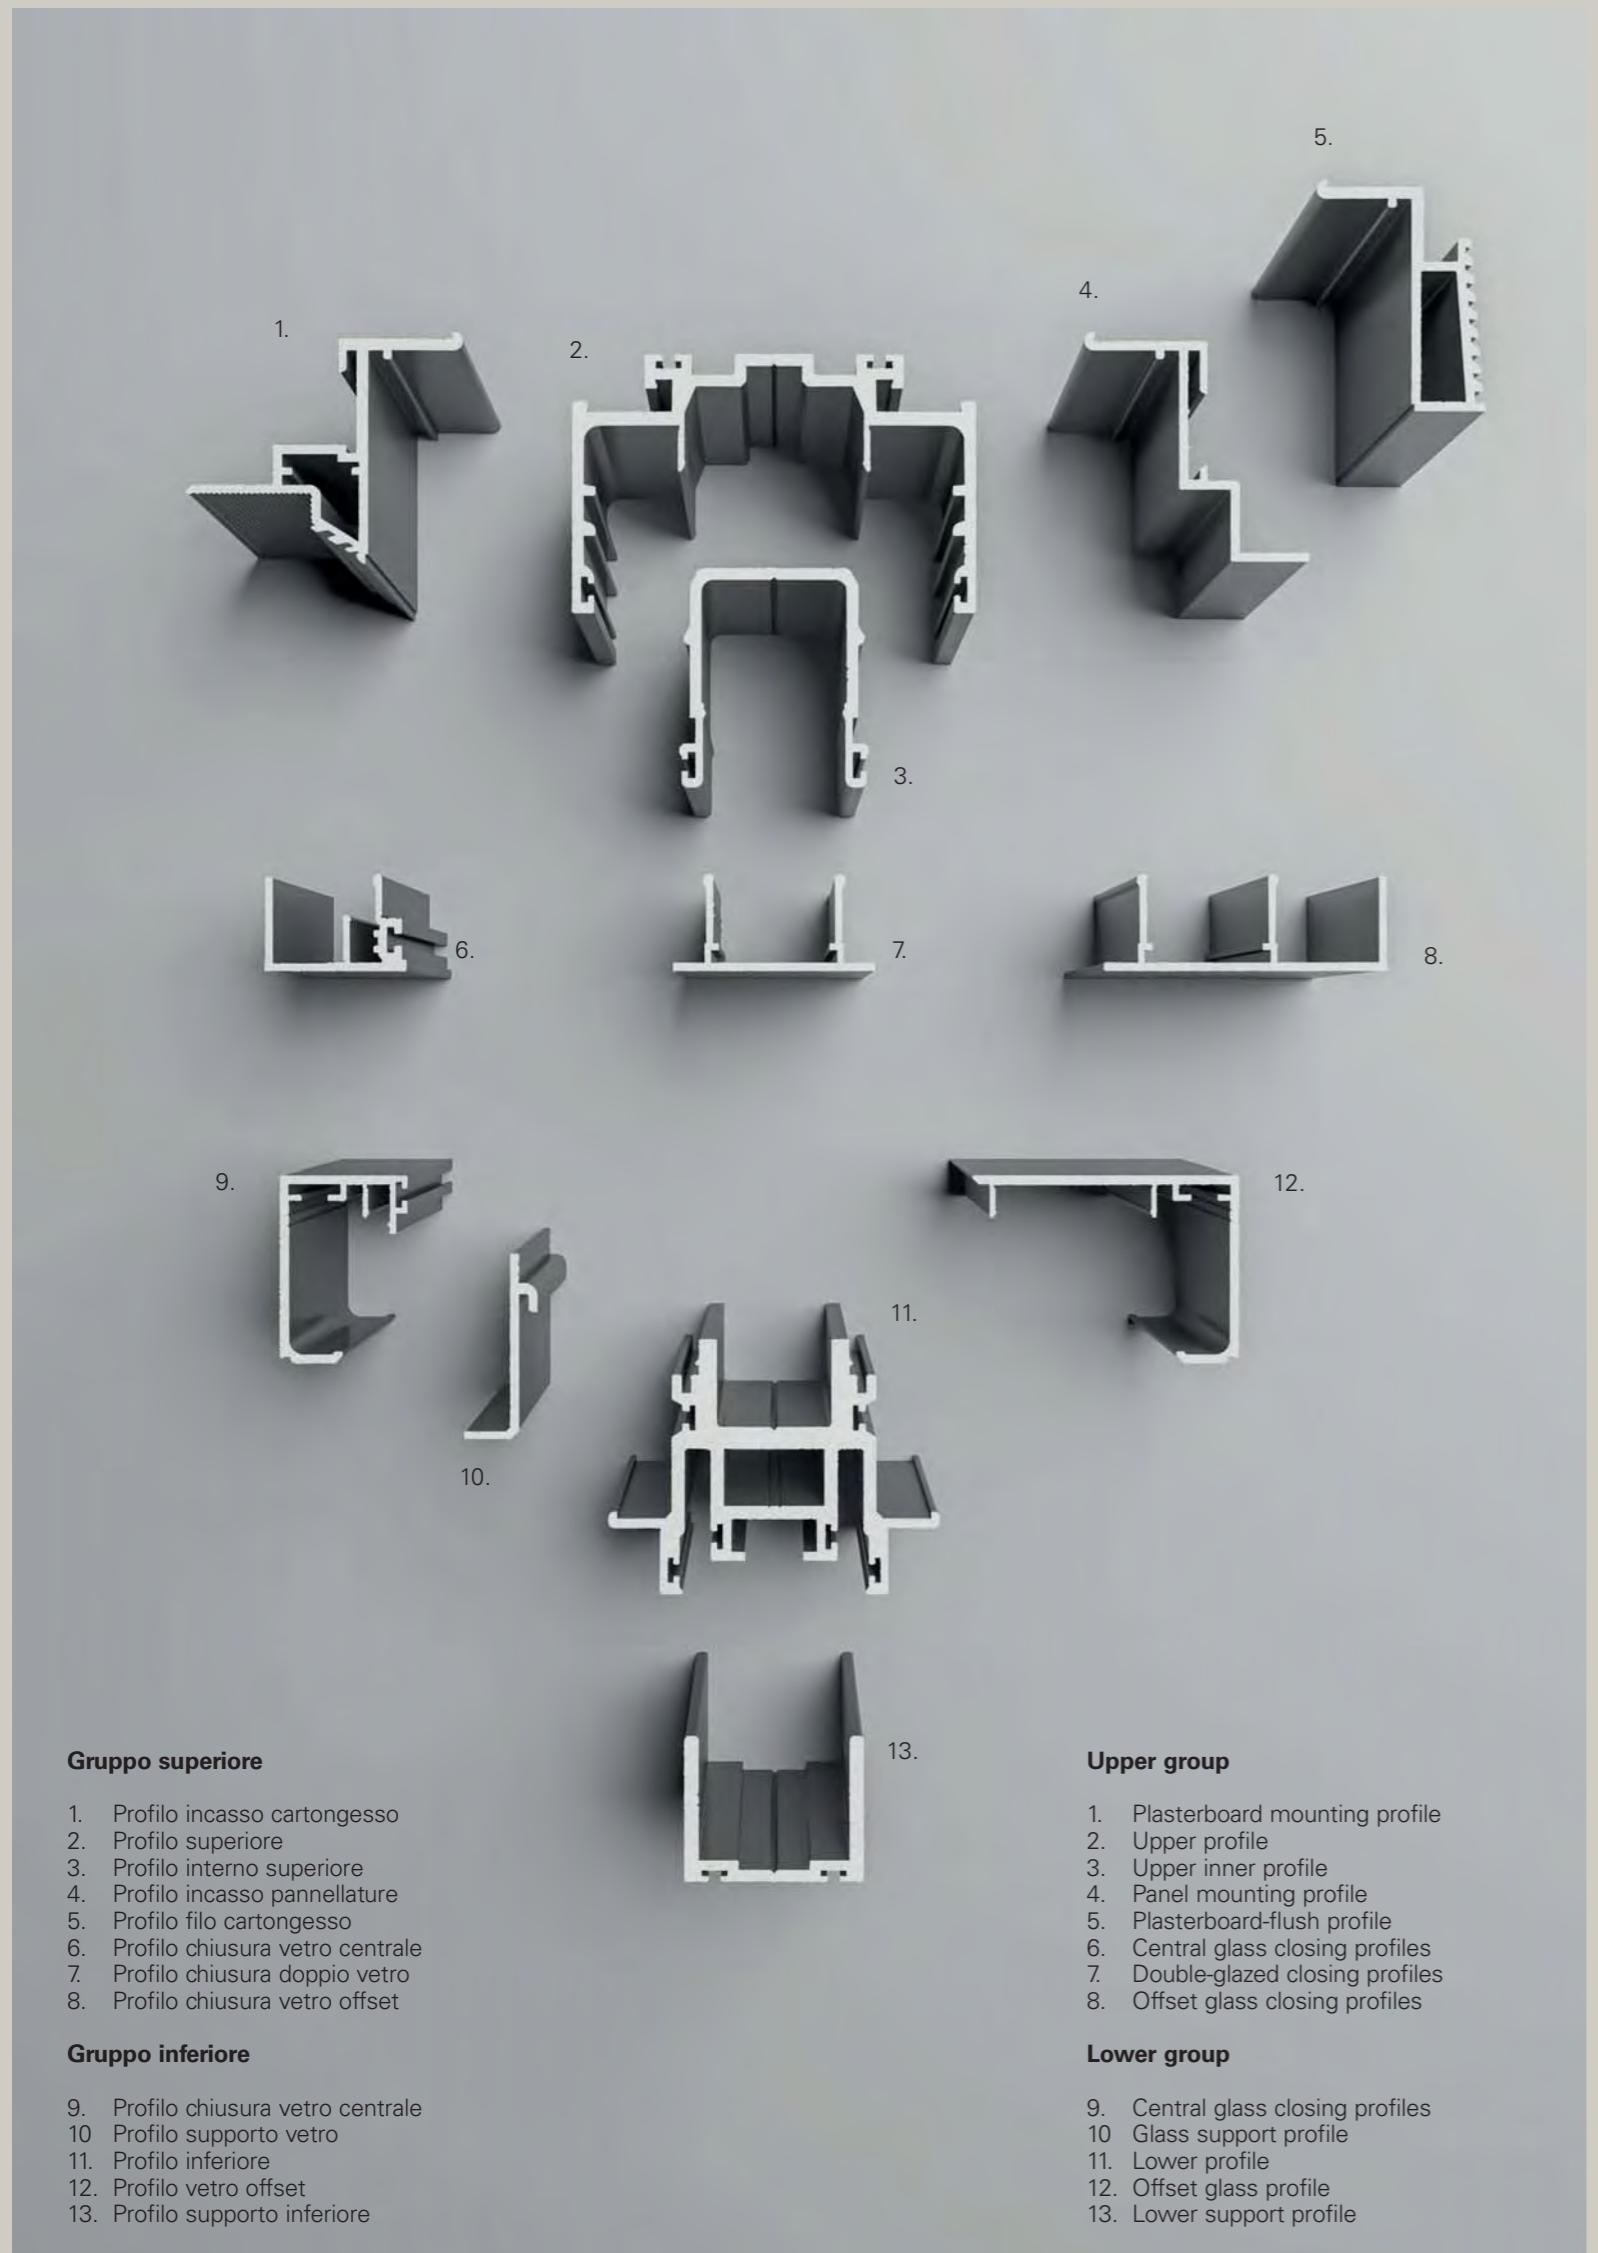

5.

4.

2.

1.

3.

7.

12.

6.

10.

13.

11.

9.

10.

8.

6.

4.

5.

3.

2.

1.

Il sistema parete I-Wallflush consente una configurazione flessibile e personalizzata di moduli vetrati, ciechi o fonoassorbenti con dimensioni che raggiungono fino a 1200 mm in larghezza e 3000 mm in altezza.

The I-Wallflush partition wall system allows a flexible, customised configuration of glass, solid and sound-absorbing modules in sizes up to 1200 mm in width and 3000 mm in height.

Das Trennwandsystem I-Wallflush ermöglicht eine flexible und maßgeschneiderte Konfiguration von Glas-, Voll- und Akustikwänden bis 1200 mm Breite und 3000 mm Höhe.

Le système de cloisons I-Wallflush permet une configuration flexible et personnalisée de modules vitrés, pleins ou insonorisants avec des dimensions allant jusqu'à 1200 mm en largeur et 3000 mm en hauteur.

El sistema de pared I-Wallflush permite una configuración flexible y personalizada de módulos acristalados, ciegos o fonoabsorbentes con dimensiones que llegan hasta 1200 mm de ancho y 3000 mm de alto.

Deckenanschlüsse

1. Einbauprofil (Gipskartonplatte)
2. Deckenprofil
3. Deckenprofil (intern)
4. Einbauprofil (Paneelewand)
5. Profil (Gipskartonplatte, bündig)
6. Glaswandprofil (Einfachverglasung)
7. Glaswandprofil (Doppelverglasung)
8. Glaswandprofil (versetzte Verglasung)

Bodenanschlüsse

9. Glaswandprofil (Einfachverglasung)
10. Glashalteprofil
11. Bodenprofil
12. Glaswandprofil (versetzte Verglasung)
13. Halteprofil (Boden)

Groupe supérieur

1. Profil encastrable plaques de plâtre
2. Profil supérieur
3. Profil intérieur supérieur
4. Profil encastrable panneaux
5. Profil affleurant plaques de plâtre
6. Profil de fermeture vitrage centré
7. Profil de fermeture double vitrage
8. Profil de fermeture vitrage décentré

Groupe inférieur

9. Profil de fermeture vitrage centré
10. Profil de support vitrage
11. Profil inférieur
12. Profil vitrage décentré
13. Profil de support inférieur

Grupo superior

1. Perfil empotrado de cartón yeso
2. Perfil superior
3. Perfil interno superior
4. Perfil empotrado paneles
5. Perfil a ras de cartón yeso
6. Perfil cierre vidrio central
7. Perfil cierre doble vidrio
8. Perfil cierre vidrio offset


Grupo inferior

9. Perfil cierre vidrio central
10. Perfil de soporte del vidrio
11. Perfil inferior
12. Perfil vidrio offset
13. Perfil de soporte inferior

I-WALLFLUSH MAP

La gamma comprend parete singolo centrale, singolo offset e doppio vetro. La stabilità e la tenuta acustica sono garantite da guarnizioni in PVC e da una speciale guarnizione in pivilene. Il binario inferiore è telescopico con un'escursione di +/- 7 mm.

The range includes double-glazed, single offset and single central partitions. Stability and soundproofing are guaranteed by PVC gaskets and a special pivilene gasket. The lower rail is telescopic with a range of +/- 7 mm.

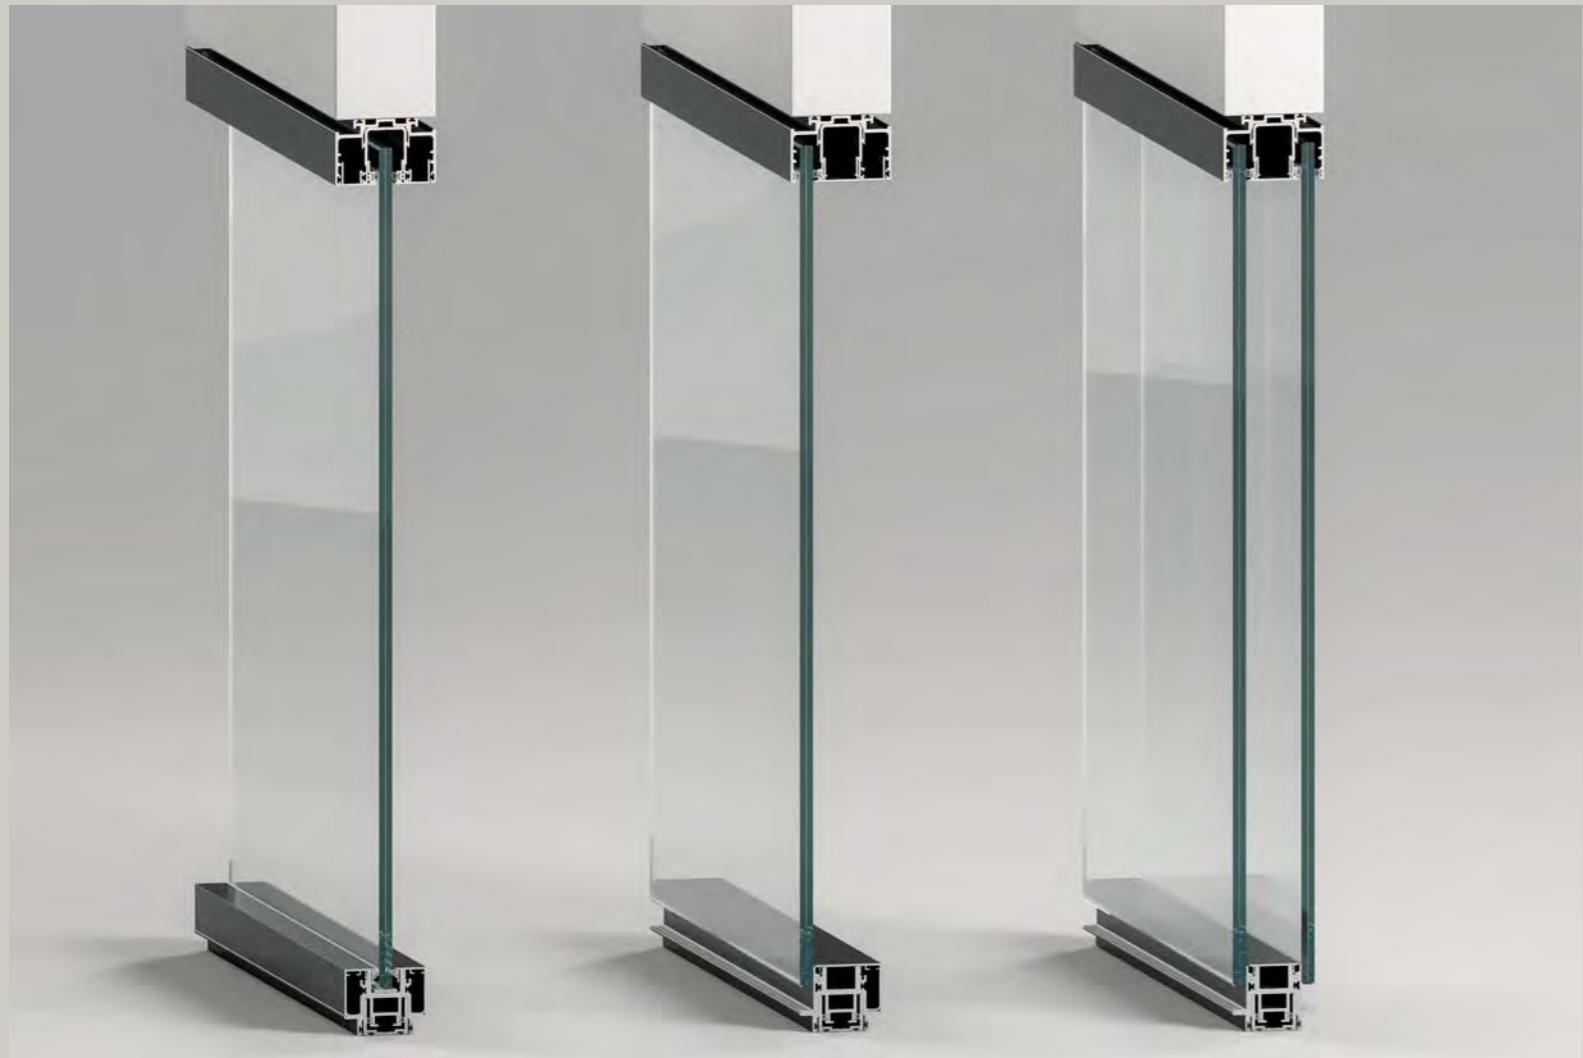

Das Sortiment umfasst doppelverglaste Trennwände, einfachverglaste versetzte Trennwände und einfachverglaste Trennwände. PVC-Dichtungen und eine spezielle Dichtung aus mikrozellulärem PVC-Schaum sorgen für Stabilität und Schalldämmung. Die untere Schiene ist um +/- 7 mm teleskopierbar.


La gamme comprend une cloison double vitrage, simple vitrage décentré et simple vitrage centré. La stabilité et l'étanchéité acoustique sont garanties par des joints extrudés en PVC et par un joint spécial en pivilène. Le rail inférieur est télescopique avec une course de +/- 7 mm.

La gama incluye pared de vidrio doble, de vidrio simple offset o de vidrio simple central. La estabilidad y la estanqueidad acústica están garantizadas con juntas de PVC y una junta especial de pivileno. La guía inferior es telescópica con una oscilación de +/- 7 mm.



La parete cieca è realizzata con pannellature in truciolare nobilitato spessore 18 mm, sagomati per adattarsi alla struttura in alluminio.

L'intercapedine tra i pannelli può essere riempita con materassino fonoisolante. La struttura richiama quella della versione vetrata, con profili in alluminio e guarnizioni che contribuiscono all'abbattimento acustico e alla stabilità.

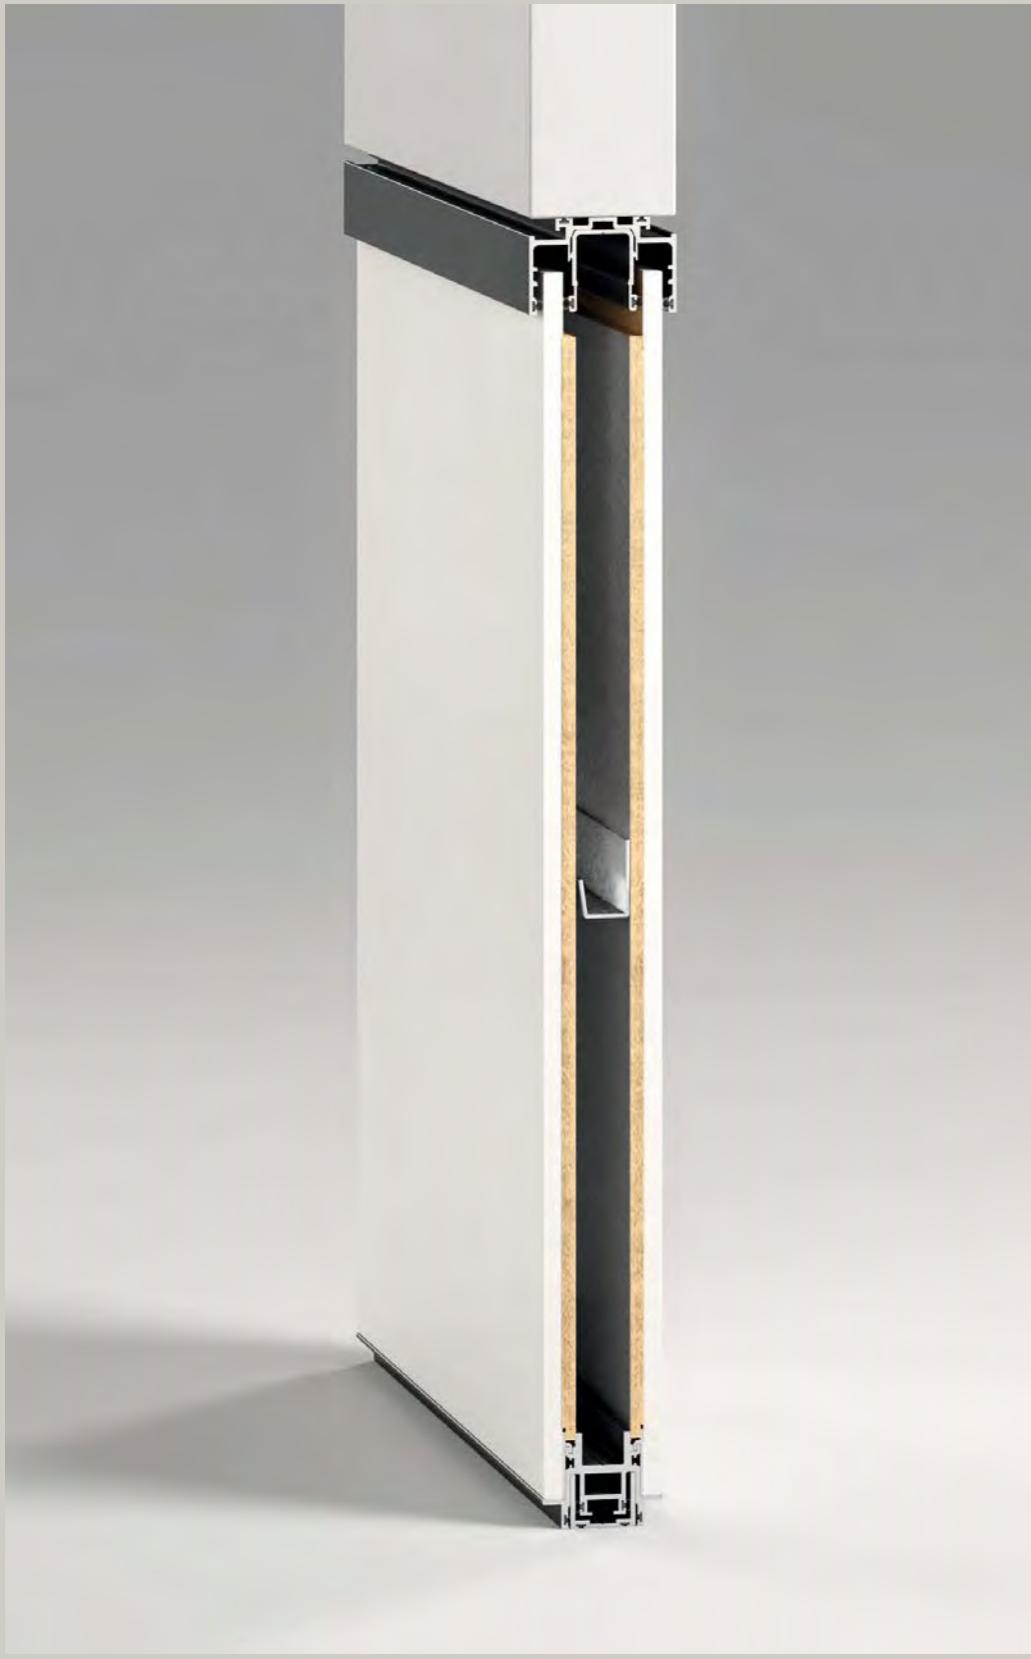




The solid wall is made with 18 mm thick melamine-faced chipboard, shaped to the aluminium frame. The cavity between the panels can be filled with soundproof insulation. The frame is similar to the glazed version, with aluminium profiles and gaskets that help to dampen noise and aid stability.

Passend zur Aluminiumkonstruktion besteht die Vollwand aus 18 mm starken melaminharzbeschichteten Spanplatten. Der Plattenzwischenraum kann mit einer schalldämmenden Matte ausgefüllt werden. Der Aufbau entspricht der verglasten Ausführung. Aluminiumprofile und Dichtungen tragen zur Schalldämmung und Stabilität bei.

La cloison pleine est réalisée avec des panneaux en aggloméré mélaminé de 18 mm d'épaisseur, découpés pour s'adapter à la structure en aluminium. L'interstice entre les panneaux peut être rempli avec un matelas insonorisant. La structure rappelle celle de la version vitrée, avec des profilés en aluminium et des joints qui contribuent à la réduction du bruit et à la stabilité.

La pared ciega se realiza con paneles de aglomerado melaminado de 18 mm de espesor, moldeados para adaptarse a la estructura en aluminio. El hueco entre los paneles se puede llenar con un aislamiento insonorizante. La estructura recuerda la de la versión acristalada, con perfiles en aluminio y juntas para ayudar a atenuar el ruido y a asegurar la estabilidad.

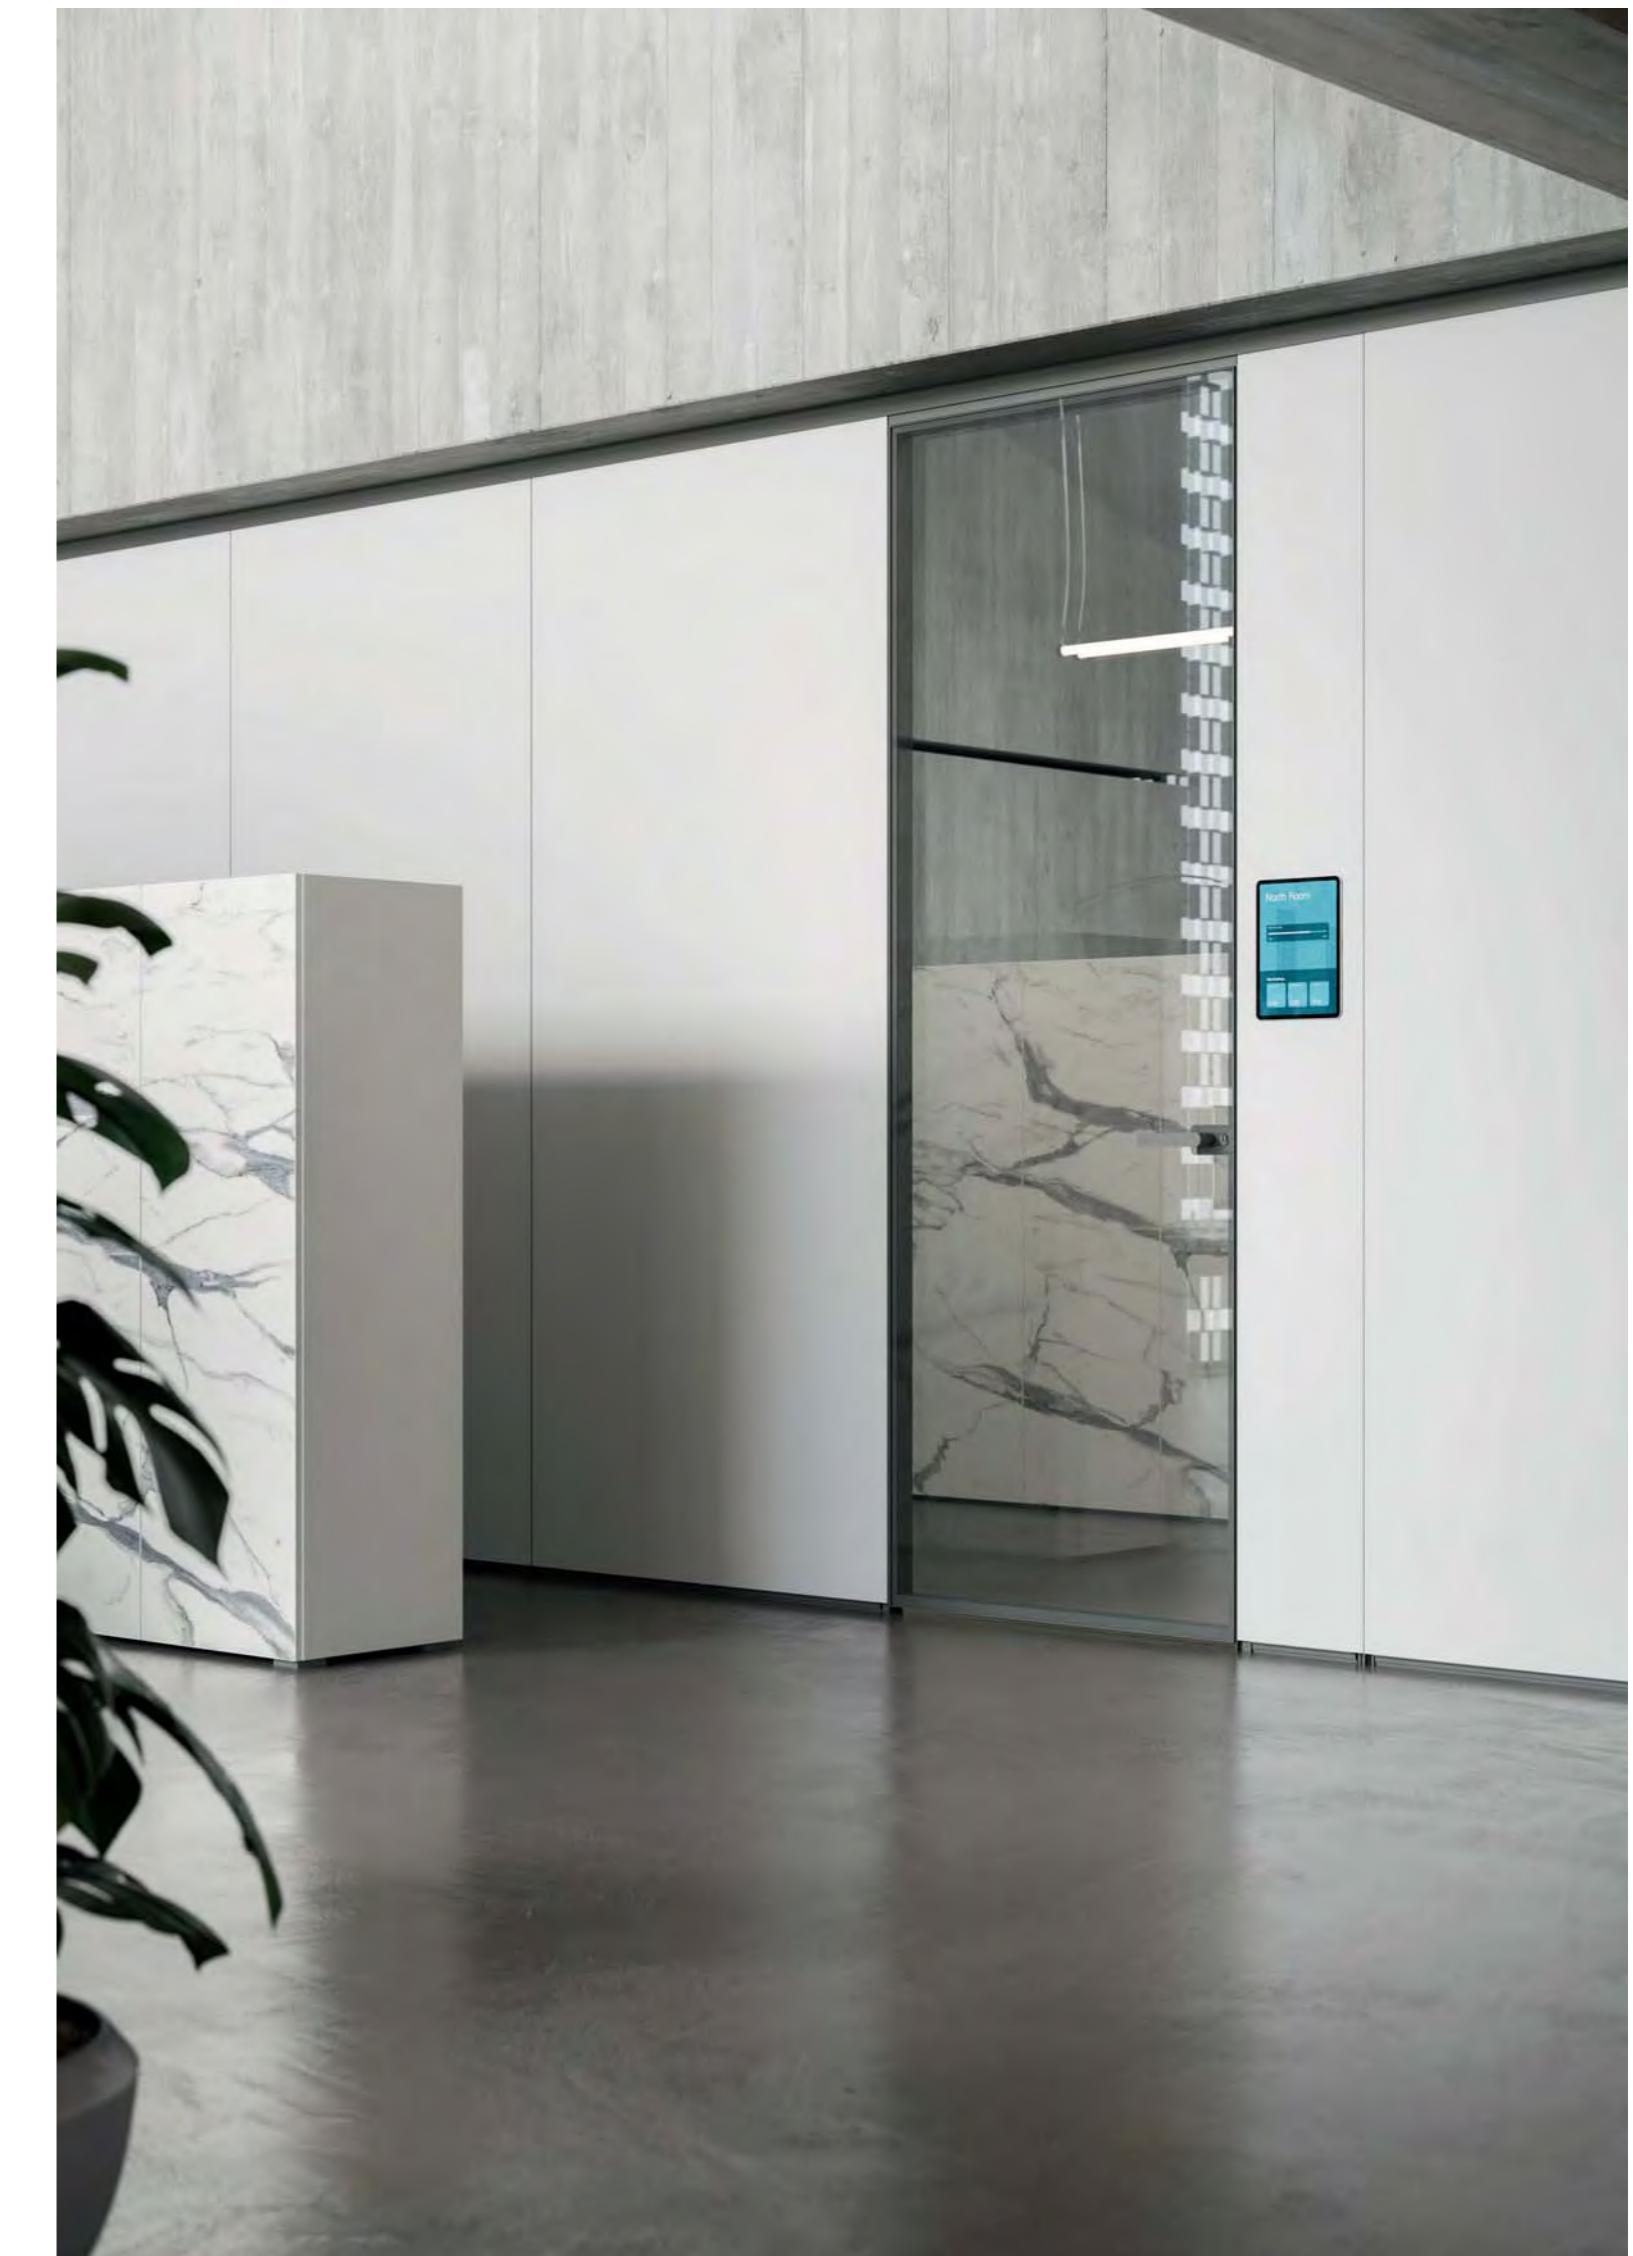

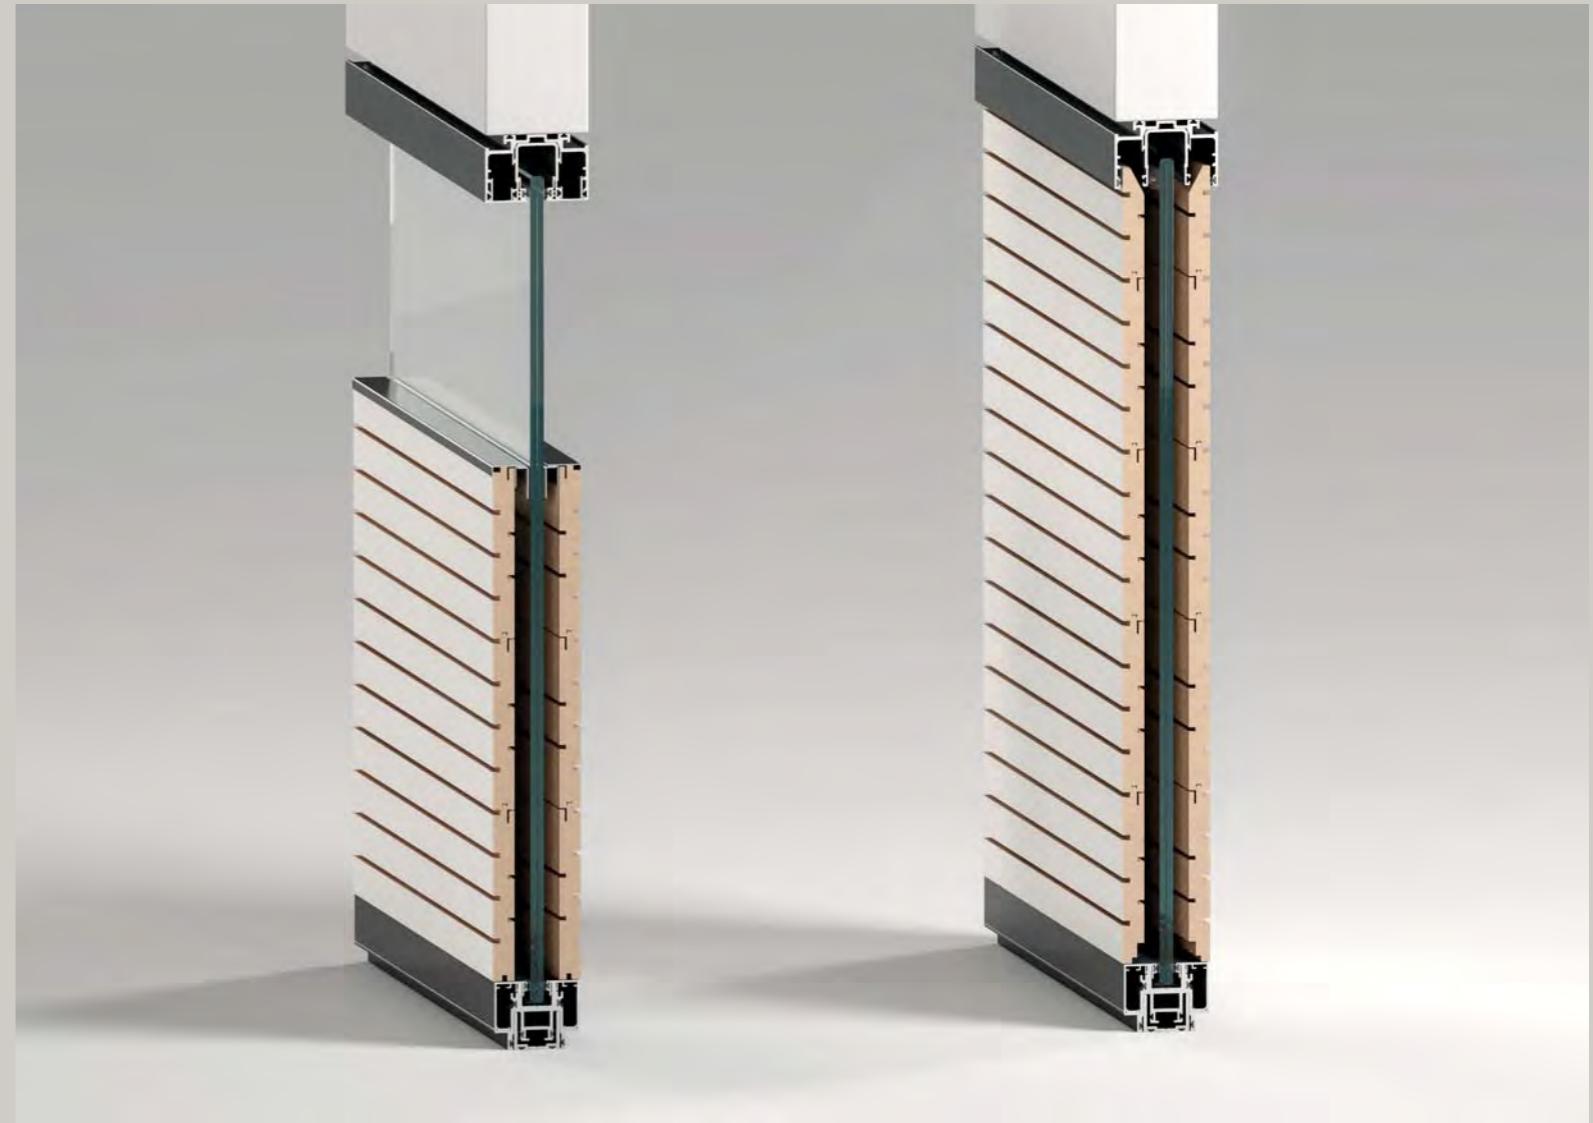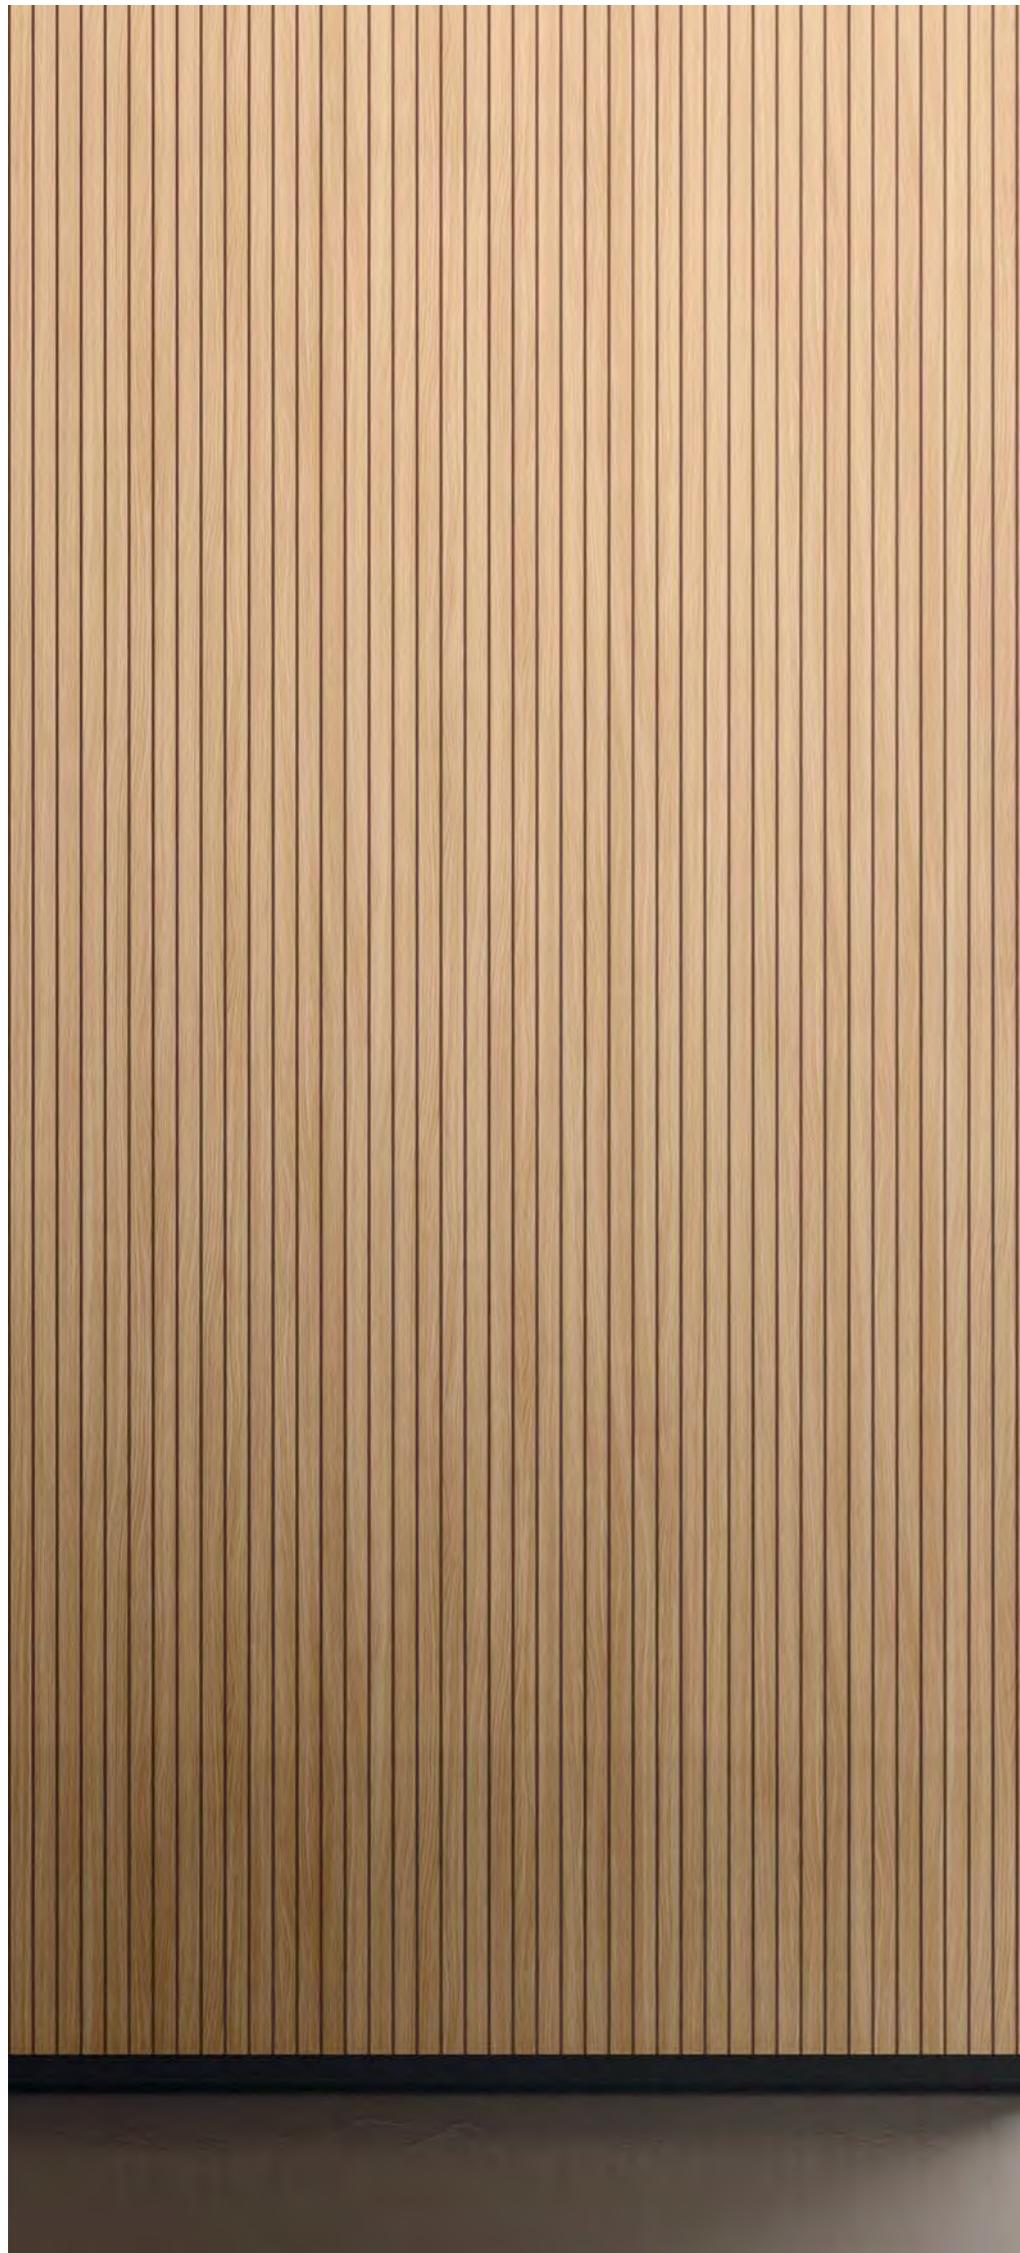

La parete vetrata singola può essere integrata con il sistema fonoassorbente 4akustik® grazie al rivestimento su entrambi i lati con doghe fonoassorbenti in MDF nobilitato, fresate e forate. L'intercapedine tra la doga e il vetro è occupata da fibra in poliestere da 10 mm.

The single-glazed partition can be integrated with the 4akustik® sound-absorbing system, thanks to cladding on both sides with milled and bored sound-absorbing slats in faced MDF. The cavity between the slat and the glass is filled with 10 mm polyester fibre.

Die Einfachglaswand kann durch beidseitige Verkleidung mit schallabsorbierenden, gefrästen und gebohrten MDF-Lamellen in das 4akustik®-System integriert werden. Der Zwischenraum zwischen Lamellen und Glas ist mit 10 mm Polyesterfaser ausgefüllt.

La cloison simple vitrage peut être intégrée avec le système insonorisant 4akustik® grâce au revêtement sur les deux côtés avec des lattes insonorisantes en MDF mélaminé, rainurées et perforées. L'interstice entre la latte et le verre est rempli avec un matelas en fibre polyester de 10 mm.

La pared acristalada simple se puede integrar con el sistema fonoabsorbente 4akustik® gracias al revestimiento por ambos lados con listones fonoabsorbentes en MDF melaminado, fresados y perforados. El hueco entre el listón y el vidrio se rellena con fibra en poliéster de 10 mm.

La porta è disponibile nelle versioni vetro singolo offset, vetro doppio e in pannello cieco. Le guarnizioni di battuta acustica realizzate in silicone morbido con memoria remota assicurano una chiusura silenziosa. Il modulo porta standard, sia scorrevole che a battente, offre un passaggio utile superiore a 90 cm, garantendo praticità e accessibilità.

The doors are available in single offset glass, double glazing and solid panel. The acoustic stop gaskets are made from soft memory silicone. The standard door module, which can be sliding or hinged, ensures clearance of over 90 cm.



Die Türen sind mit versetzter Einfachverglasung, mit Doppelverglasung und als Volltüren erhältlich. Die akustischen Dichtungen sind aus weichem Formsilikon gefertigt. Das Standardtürmodul kann als Schiebe- oder Drehtür ausgeführt werden. Die Durchgangsbreite beträgt über 90 cm.


Les portes sont disponibles dans les versions simple vitrage décentré, double vitrage et en panneau plein. Les joints d'étanchéité acoustique sont en silicone souple à mémoire de forme. Le module de la porte standard, qui peut être coulissante ou battante, garantit un passage utile supérieur à 90 cm.

Las puertas están disponibles en vidrio simple offset, vidrio doble o panel ciego. Las juntas de tope acústico se fabrican en silicona blanda con memoria de forma. El módulo de puerta estándar, que puede ser corredera o batiente, proporciona un paso útil superior a 90 cm.



La porta scorrevole ad anta vetrata è costituita da due vetri temperati con spessore 4 mm, bordati a filo lucido con un bisello di 1 mm, che racchiudono un telaio strutturale in alluminio estruso con sezione di 20x25 mm. L'anta vetrata scorre su carrellini pressofusi rivestiti in teflon per garantire il migliore abbattimento acustico ed è dotata di doppio rallentatore di frenata assistita.

The glass sliding door consists of two 4 mm thick tempered glass panels, with a polished edge with 1 mm bevel, which are enclosed in an extruded aluminium structural frame with a 20x25 mm section. The glass door slides on Teflon-coated die-cast tracks to ensure optimum noise reduction and is fitted with a double slow-close damper unit.

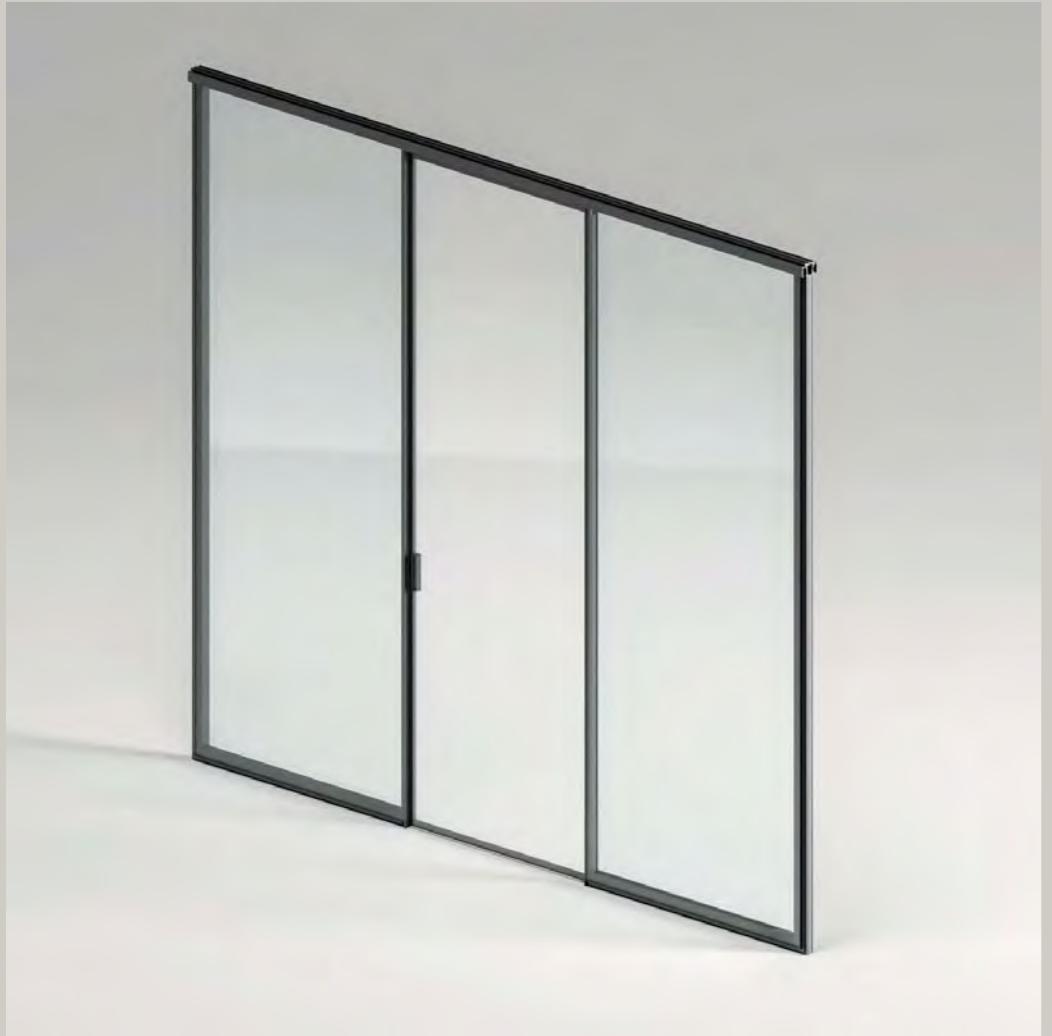

Die Glasschiebetür besteht aus zwei 4 mm starken, thermisch vorgespannten Glasscheiben mit polierter Kante und 1 mm Fase. Sie umschließen einen stranggepressten Aluminiumrahmen mit einem Querschnitt von 20x25 mm. Die Glaswand gleitet auf teflonbeschichteten Druckgussbahnen zur optimalen Schalldämmung und ist mit einer Doppelbremse ausgestattet.

La porte coulissante vitrée est constituée de deux vitres en verre trempé de 4 mm d'épaisseur, avec bord poli et chanfrein de 1 mm, qui englobent un cadre structurel en aluminium extrudé de 20x25 mm. La porte vitrée coulisse sur des chariots moulés sous pression revêtus de téflon pour garantir une meilleure insonorisation, et elle est équipée de double amortisseur.

La puerta corredera con hoja acristalada está formada por dos vidrios templados de 4 mm de espesor, con perfil brillante y un bisel de 1 mm, y con un bastidor estructural de aluminio extrudido con sección de 20x25 mm. La hoja acristalada se desliza sobre guías fundidas bajo presión recubiertas en téflón para garantizar la mejor atenuación del ruido posible y dispone de un doble ralentizador de frenada asistida.



La versione ad incasso si integra armoniosamente con il controsoffitto. I diversi profili ad incastro sono progettati per accogliere lastre in cartongesso o pannelli adatti a una vasta gamma di applicazioni.


The built-in version integrates seamlessly with counter-ceilings. The different interlocking profiles are designed to accommodate plasterboard panels or panels suitable for a wide range of applications.



Der Deckenanschluss fügt sich harmonisch in das Deckenbild ein. Die verschiedenen Anschlussprofile sind für die Aufnahme von Gipskarton oder Paneelen ausgelegt und bieten somit ein breites Einsatzspektrum.




La version encastrable s'intègre harmonieusement avec le faux-plafond. Les différents profils encastrables sont conçus pour accueillir des plaques de plâtre ou des panneaux adaptés à une vaste gamme d'applications.

La versión empotrada se integra armoniosamente con el falso techo. Los diferentes perfiles empotrados están diseñados para alojar placas de cartón yeso o paneles adecuados para una amplia gama de aplicaciones.

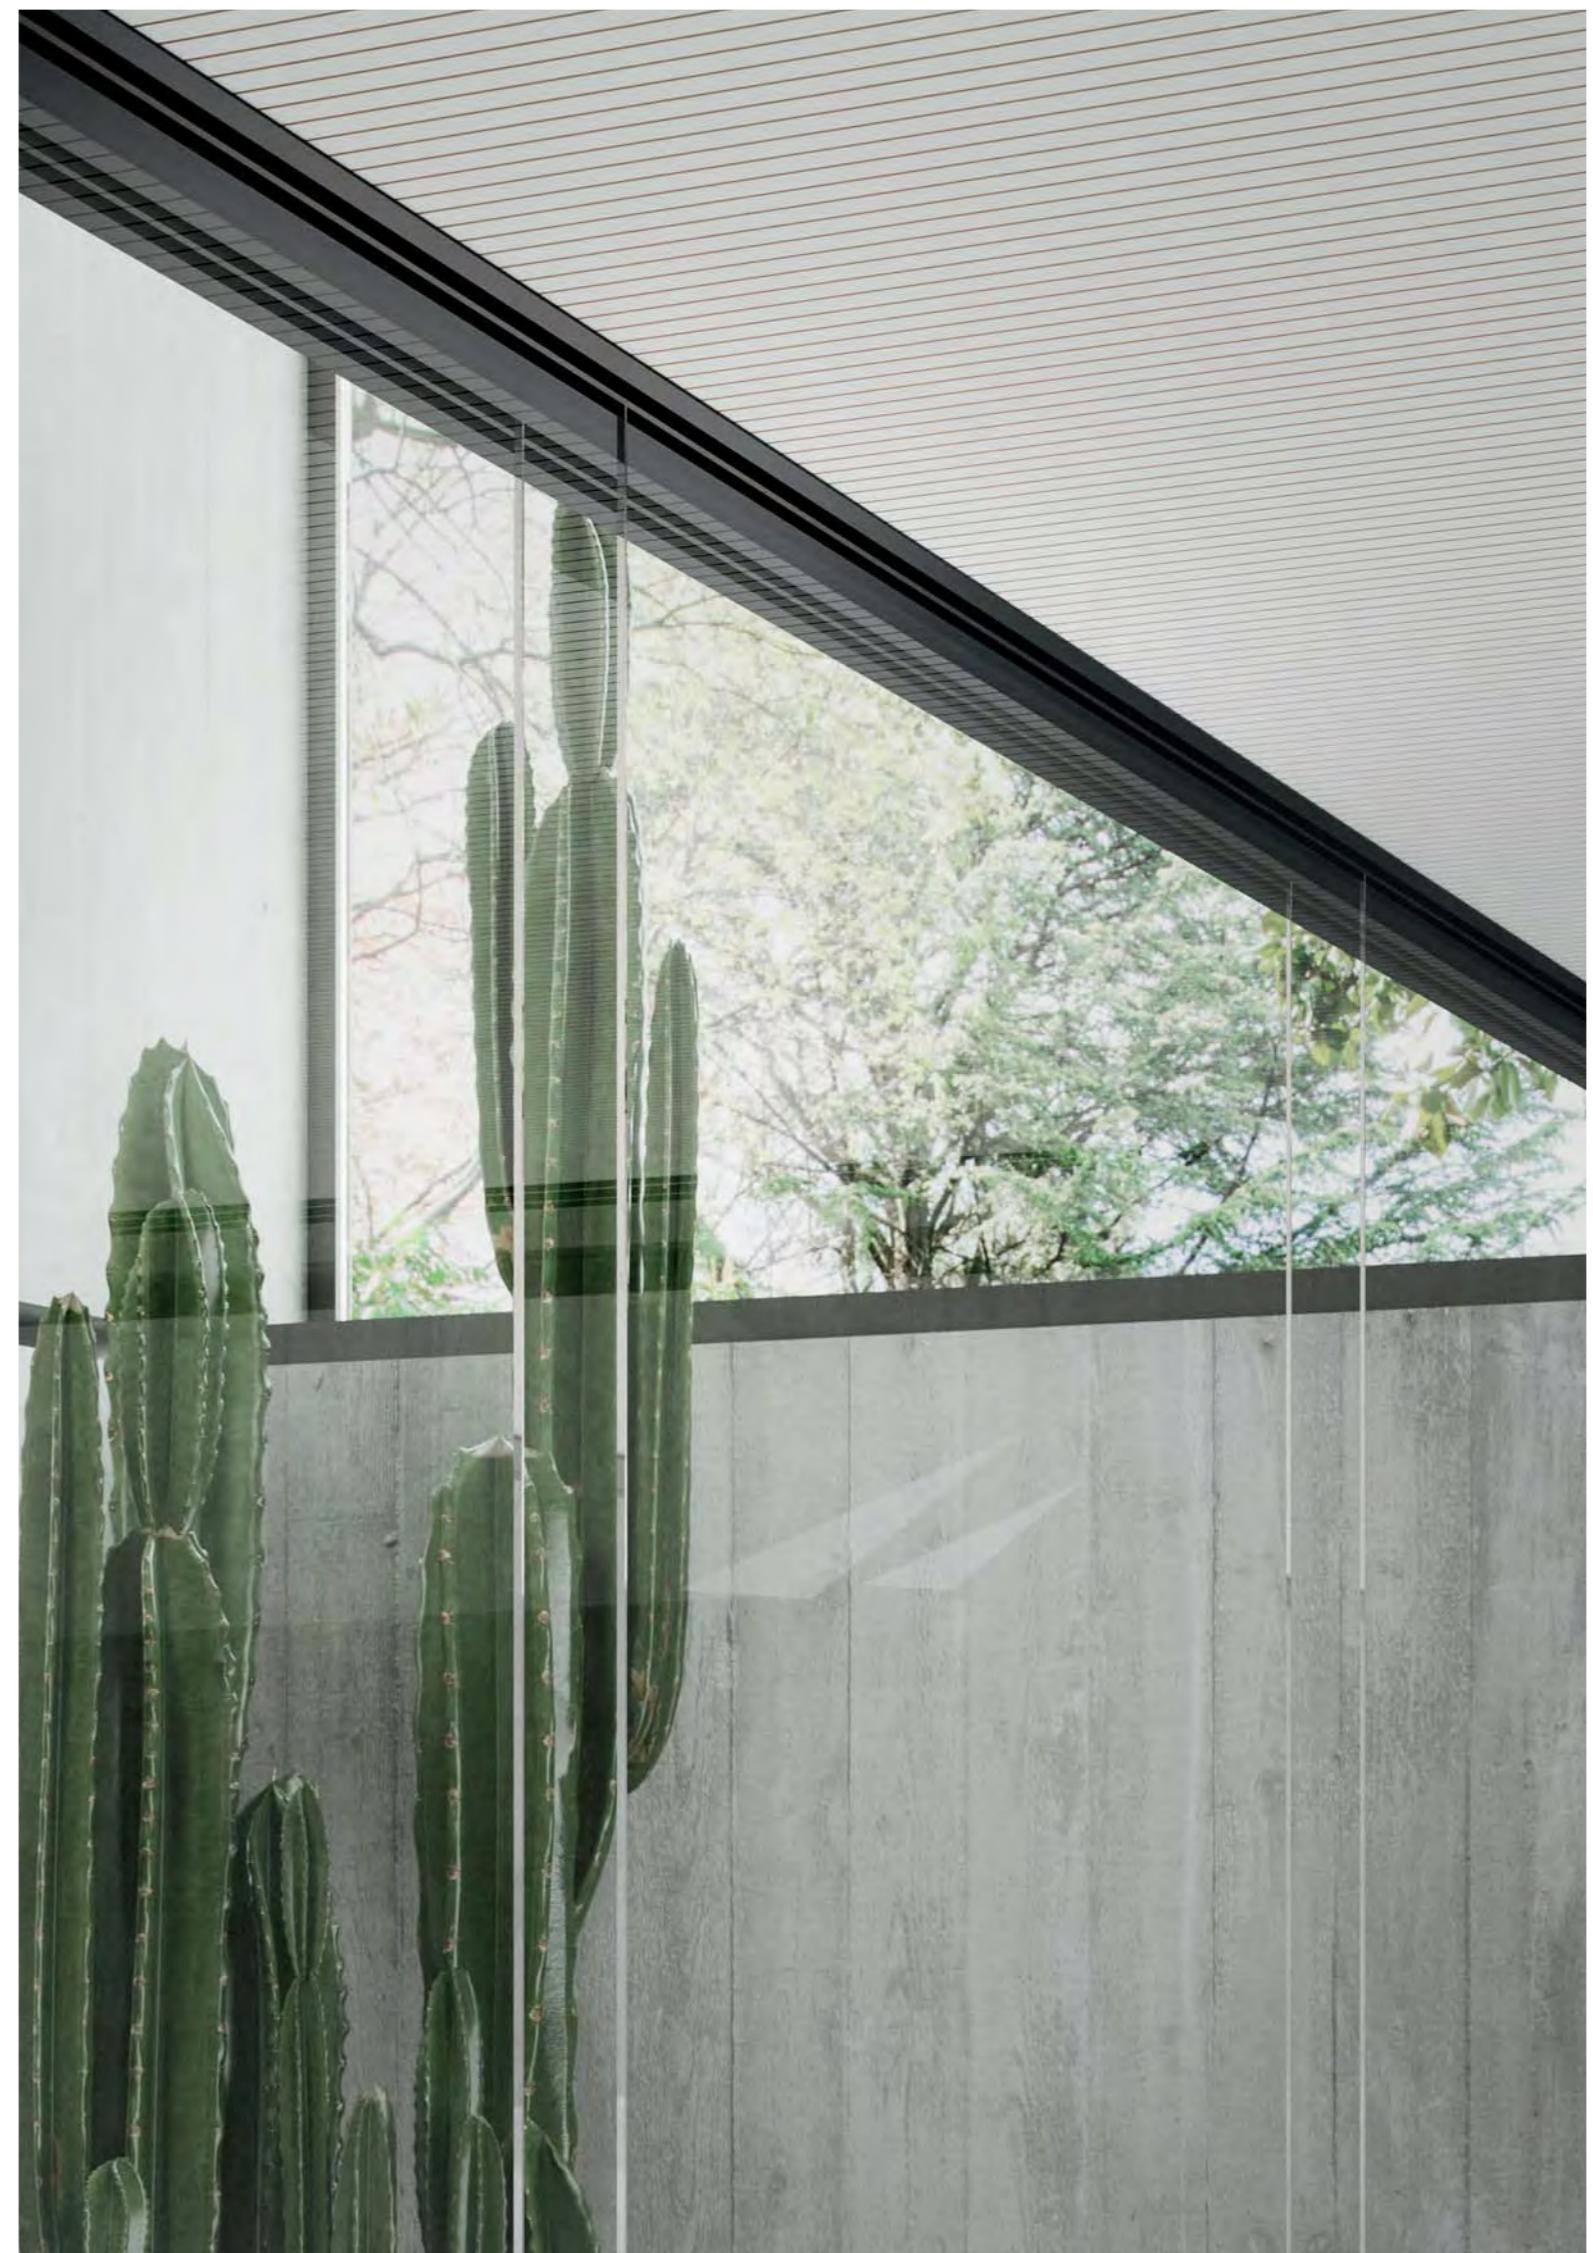

Il sistema offre una completa scelta di soluzioni per angoli vetrati grazie all'implementazione di profili in policarbonato trasparente, mentre i raccordi angolari della parete cieca possono essere realizzati con pannelli o mediante l'inserimento di un tubolare in alluminio.

The system offers a comprehensive range of solutions for glazed corners using transparent polycarbonate profiles, while the corner joints of the solid walls can be made with panels or with the insertion of an aluminium tube.

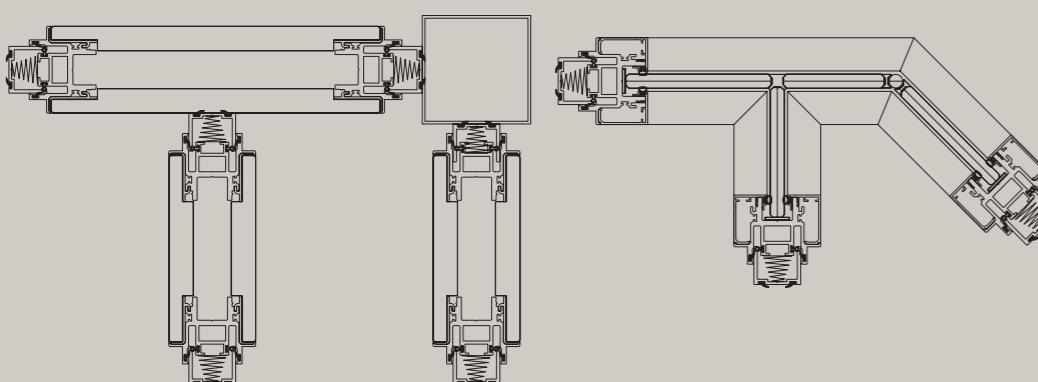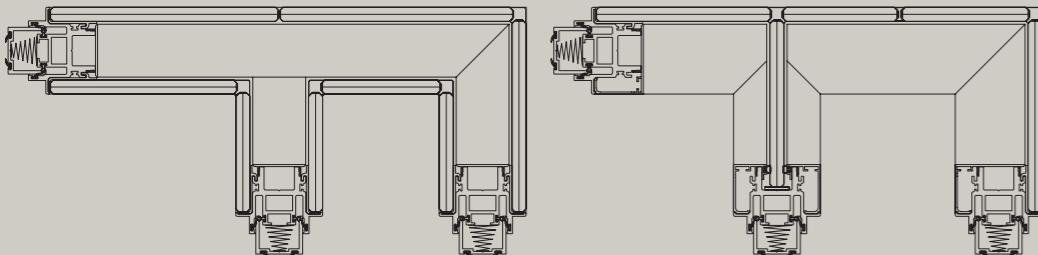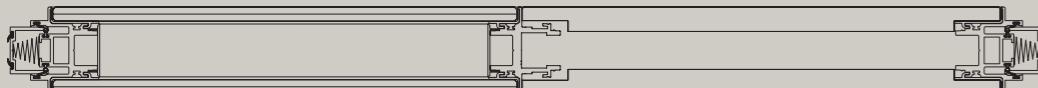


Das System bietet verschiedene Möglichkeiten für die Ausführung von Glasecken mit transparenten Polycarbonatprofilen. Der Eckanschluss an die Vollwand kann mit Paneelen oder Aluminiumrohren ausgeführt werden.

Le système offre un choix complet de solutions d'angles vitrés grâce à l'emploi de profils en polycarbonate transparent, tandis que les raccords angulaires de la cloison pleine peuvent être réalisés avec des panneaux ou en insérant un tube en aluminium.

El sistema ofrece una gama completa de soluciones para esquinas acristaladas gracias al uso de perfiles en policarbonato transparente, mientras que los racores esquineros de la pared ciega se pueden realizar con paneles o colocando un tubo en aluminio.

Il profilo laterale è disponibile in versione da incasso e da appoggio. La versione da incasso è progettata per accogliere lastre in cartongesso, garantendo una finitura a filo "0".

The side profile is available in recessed and free-standing versions. The recessed version is designed to accommodate plasterboard panels, ensuring a fully flush finish.

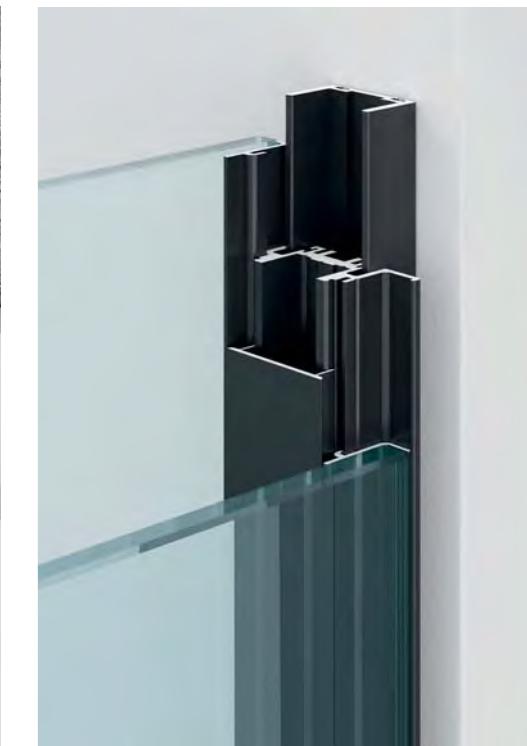


Das Seitenprofil ist in flächenbündiger und flächenversetzter Ausführung erhältlich. Die flächenbündige Ausführung ist für die Aufnahme von Gipskartonplatten konzipiert und gewährleistet einen bündigen Anschluss.

Le profil latéral est disponible dans la version encastrable et en appui. La version encastrable est conçue pour accueillir des plaques de plâtre, en garantissant une finition parfaitement affleurante.

El perfil lateral está disponible en versión empotrada y de apoyo. La versión empotrada está diseñada para alojar placas de cartón yeso, garantizando un acabado a ras "0".

Il modulo tecnico si compone di due pannelli in truciolare nobilitato con uno spessore di 18 mm e una finitura melaminica. È dotato di profili perimetrali in alluminio estruso ed uno scuretto tecnico da 4 mm. È predisposto per l'inserimento di scatole elettriche ad incasso in pareti cave con una profondità di 46 mm.


The technical module consists of two panels in melamine-faced chipboard with a thickness of 18 mm and a melamine finish. It features perimeter profiles in extruded aluminium and a 4 mm technical rabbet. It is designed for the inclusion of recessed electrical boxes in hollow walls with a depth of 46 mm.

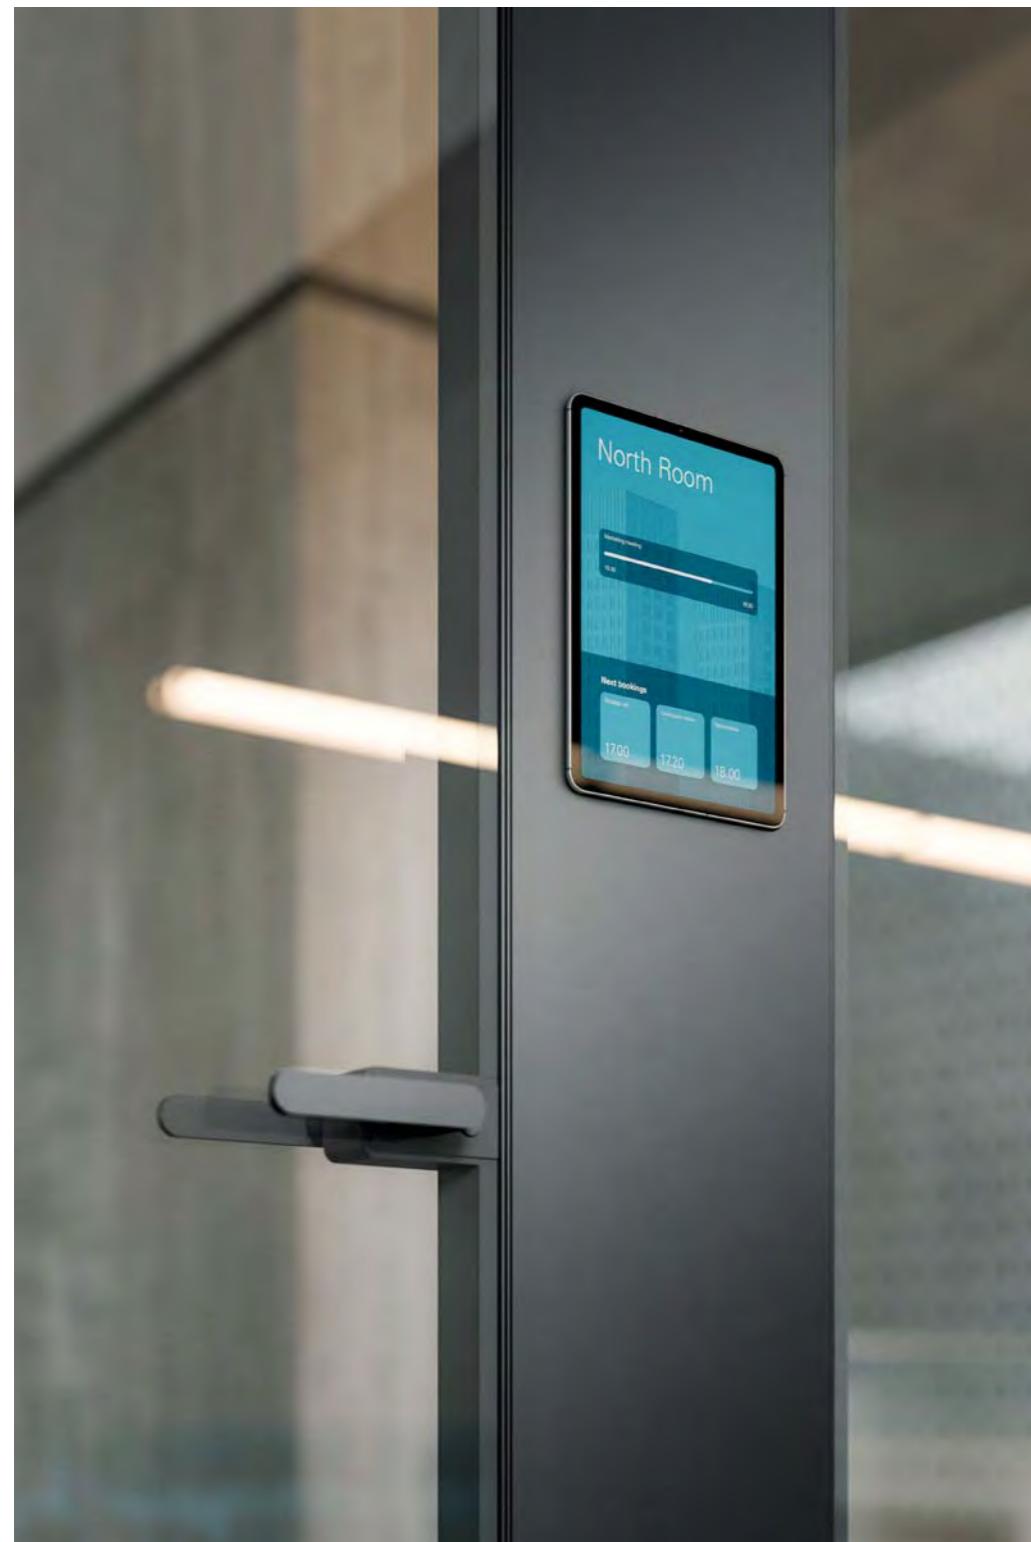

Das Technikmodul besteht aus zwei 18 mm starken melaminharzbeschichteten Spanplatten. Es ist mit umlaufenden Profilen aus stranggepressten Aluminium und einer 4 mm starken Aussparung versehen. Das Modul ist für den Wandeinbau von 46 mm tiefen Schaltschränken vorgesehen.

Le module technique se compose de deux panneaux en aggloméré mélaminé de 18 mm d'épaisseur. Il est muni de profils périphériques en aluminium extrudé et d'un joint creux technique de 4 mm. Il est prévu pour l'insertion de boîtiers électriques encastrables dans les cloisons creuses d'une profondeur de 46 mm.


El módulo técnico está formado por dos paneles de aglomerado melaminado de 18 mm de espesor y un acabado melamínico. Dispone de perfiles perimetrales en aluminio extrudido y una cavidad técnica de 4 mm de espesor. Está preparado para la inserción de cajas eléctricas empotradas en paredes huecas con una profundidad de 46 mm.

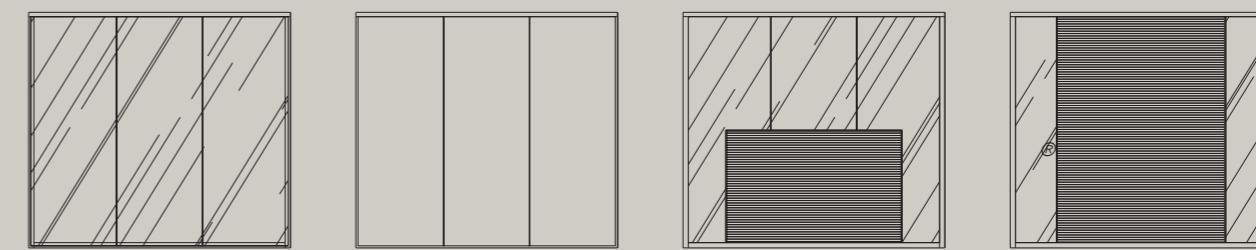


Parete vetrata / Glass partition / Glaswand / Cloison vitrée / Pared acristalada

Parete cieca / Solid partition / Vollwand / Cloison pleine / Pared ciega

Parete con pannello fonoassorbente 4akustik® / Partition with 4akustik® sound-absorbent panel / Wand mit schallabsorbierender Platte 4akustik® / Cloison avec panneau insonorisant 4akustik® / Pared con panel fonoabsorbente 4akustik®

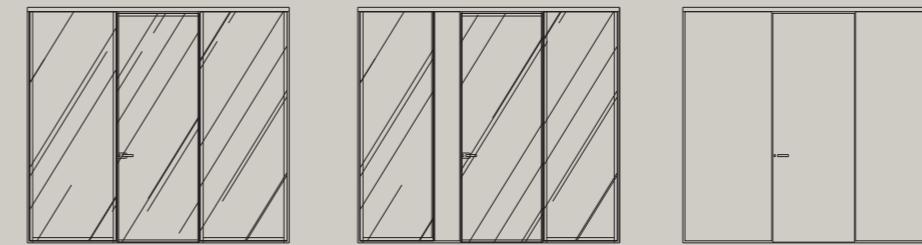


Porta a battente, altezza massima 300 cm / Hinged door, maximum height 300 cm / Drehtür, max. Höhe 300 cm / Porte battante, hauteur maximale 300 cm / Puerta batiente, altura máxima 300 cm

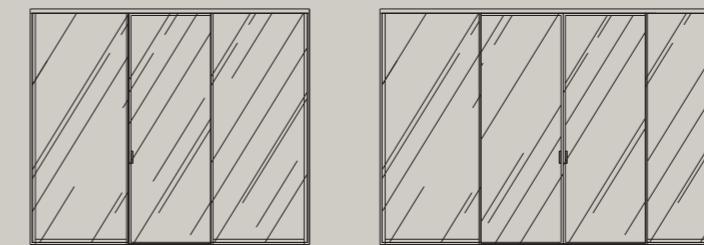

Porta scorrevole / Sliding door / Schiebetür / Porte coulissante / Puerta corredera

Valori di potere fonoisolante indicati nel formato / Sound-proofing values indicated by format / Schallschutzwerte / Valeurs de pouvoir insonorisant indiquées dans le format / Valores de poder insonorizante indicados en el formato

	Rw	(C; Ctr) dB
Parete vetro singolo stratificato 55.1 offset / Single laminated glass wall 55.1 offset / Trennwand mit Einfachverglasung, Verbundglas, 55.1, versetzt / Cloison simple vitrage feuilleté 55.1 décentré / Pared de vidrio simple laminado 55.1 offset	33	(-2; -3) dB
Parete vetro singolo stratificato 66.1 offset / Single laminated glass wall 66.1 offset / Trennwand mit Einfachverglasung, Verbundglas, 66.1, versetzt / Cloison simple vitrage feuilleté 66.1 décentré / Pared de vidrio simple laminado 66.1 offset	34	(-2; -3) dB
Parete vetro singolo stratificato 66.2si offset / Single laminated glass wall 66.2si offset / Trennwand mit Einfachverglasung, Verbundglas, 66.2si, versetzt / Cloison simple vitrage feuilleté 66.2si décentré / Pared de vidrio simple laminado 66.2si offset	35	(0; -2) dB
Parete vetro doppio stratificato 55.1 / Double laminated glass wall 55.1 / Trennwand mit Doppelverglasung, Verbundglas, 55.1 / Cloison double vitrage feuilleté 55.1 / Pared de vidrio doble laminado 55.1 / Pared de vidrio doble laminado 55.1	43	(-2; -5) dB
Parete vetro doppio stratificato 66.1 / Double laminated glass wall 66.1 / Trennwand mit Doppelverglasung, Verbundglas, 66.1 / Cloison double vitrage feuilleté 66.1 / Pared de vidrio doble laminado 66.1	44	(-4; -6) dB
Parete vetro doppio stratificato 66.2si / Double laminated glass wall 66.2si / Trennwand mit Doppelverglasung, Verbundglas, 66.2si / Cloison double vitrage feuilleté 66.2si / Pared de vidrio doble laminado 66.2si	49	(-2; -6) dB

 


BN




GN



QK

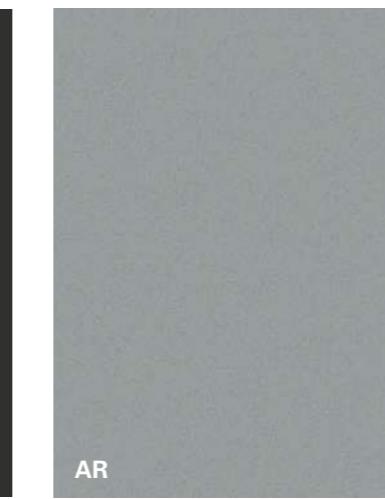

AR

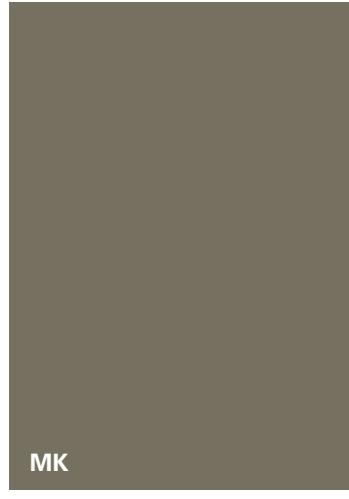

MK



RU



MC



3N



RL/RP

L'azienda si riserva di modificare e migliorare le caratteristiche dei prodotti presenti in questo catalogo per poter soddisfare le esigenze di mercato. Per quanto riprodotti in maniera fedelissima i colori dei prodotti possono differire dagli originali. Per un esatto riferimento sulle specifiche dettagliate dei prodotti è consigliato l'uso della scheda tecnica.

Fantoni reserves the right to modify and improve the characteristics of the products shown in this catalogue in order to meet market requirements. Although reproduced as faithfully as possible, the product colours illustrated may differ from those of actual products. For accurate information on detailed product specifications, please use the technical sheet.


Fantoni behält sich Änderungen und Verbesserungen der Produkte in diesem Katalog vor, um den Anforderungen der Verbrauchermärkte zu entsprechen. Trotz wirklichkeitsgetreuer Wiedergabe der Produktfarben, sind Abweichungen von den tatsächlichen Farben möglich. Für detaillierte Informationen über die Produkteigenschaften, das technische Datenblatt nachschlagen.

Fantoni se réserve de modifier et améliorer les caractéristiques des produits présents dans ce catalogue pour pouvoir satisfaire les exigences de marché. Bien que reproduites de manière très fidèle, les couleurs des produits peuvent différer des originaux. Pour une référence précise sur les caractéristiques des produits, il est conseillé d'utiliser la fiche technique.

Fantoni se reserva la facultad de modificar y mejorar las características de los productos descritos en este catálogo para poder satisfacer las exigencias de mercado. No obstante los colores se reproducen fielmente, algunos productos pueden ser diferentes de los originales. Para una referencia exacta sobre las especificaciones detalladas de los productos se aconseja el uso la ficha técnica.

Profiles

TM

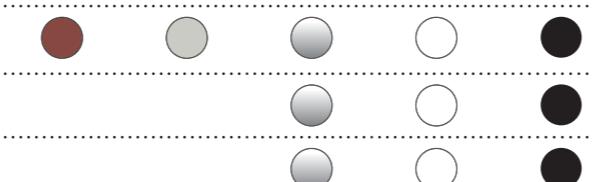

I-Wallspace

I-Wallflush



**Project coordination
and graphic design:**
marketing fantoni

Render:

nudesign
pp. 8, 13, 14, 17, 18, 22-31
44, 47, 49, 52, 55, 61
79, 81, 82, 85, 87, 89, 92

nsquare

Photo:

Marco Boria
pp: 36, 38, 39

Adriano Ferrara
pp. 40, 41
Andrea Martiradonna
pp. 68, 70, 71

Emilio Trambusti
pp. 72, 73

Projects:

L22 U&B, L22 E&S, DEGW | Lombardini22
pp. 68, 70, 71
Arch. Ivano Sebellin / SEIVGROUP
pp. 74, 75

Translation:
studio intra

Print:
grafiche manzanesi



